


PROFIL KANALIZACJI
skala 1:100/500

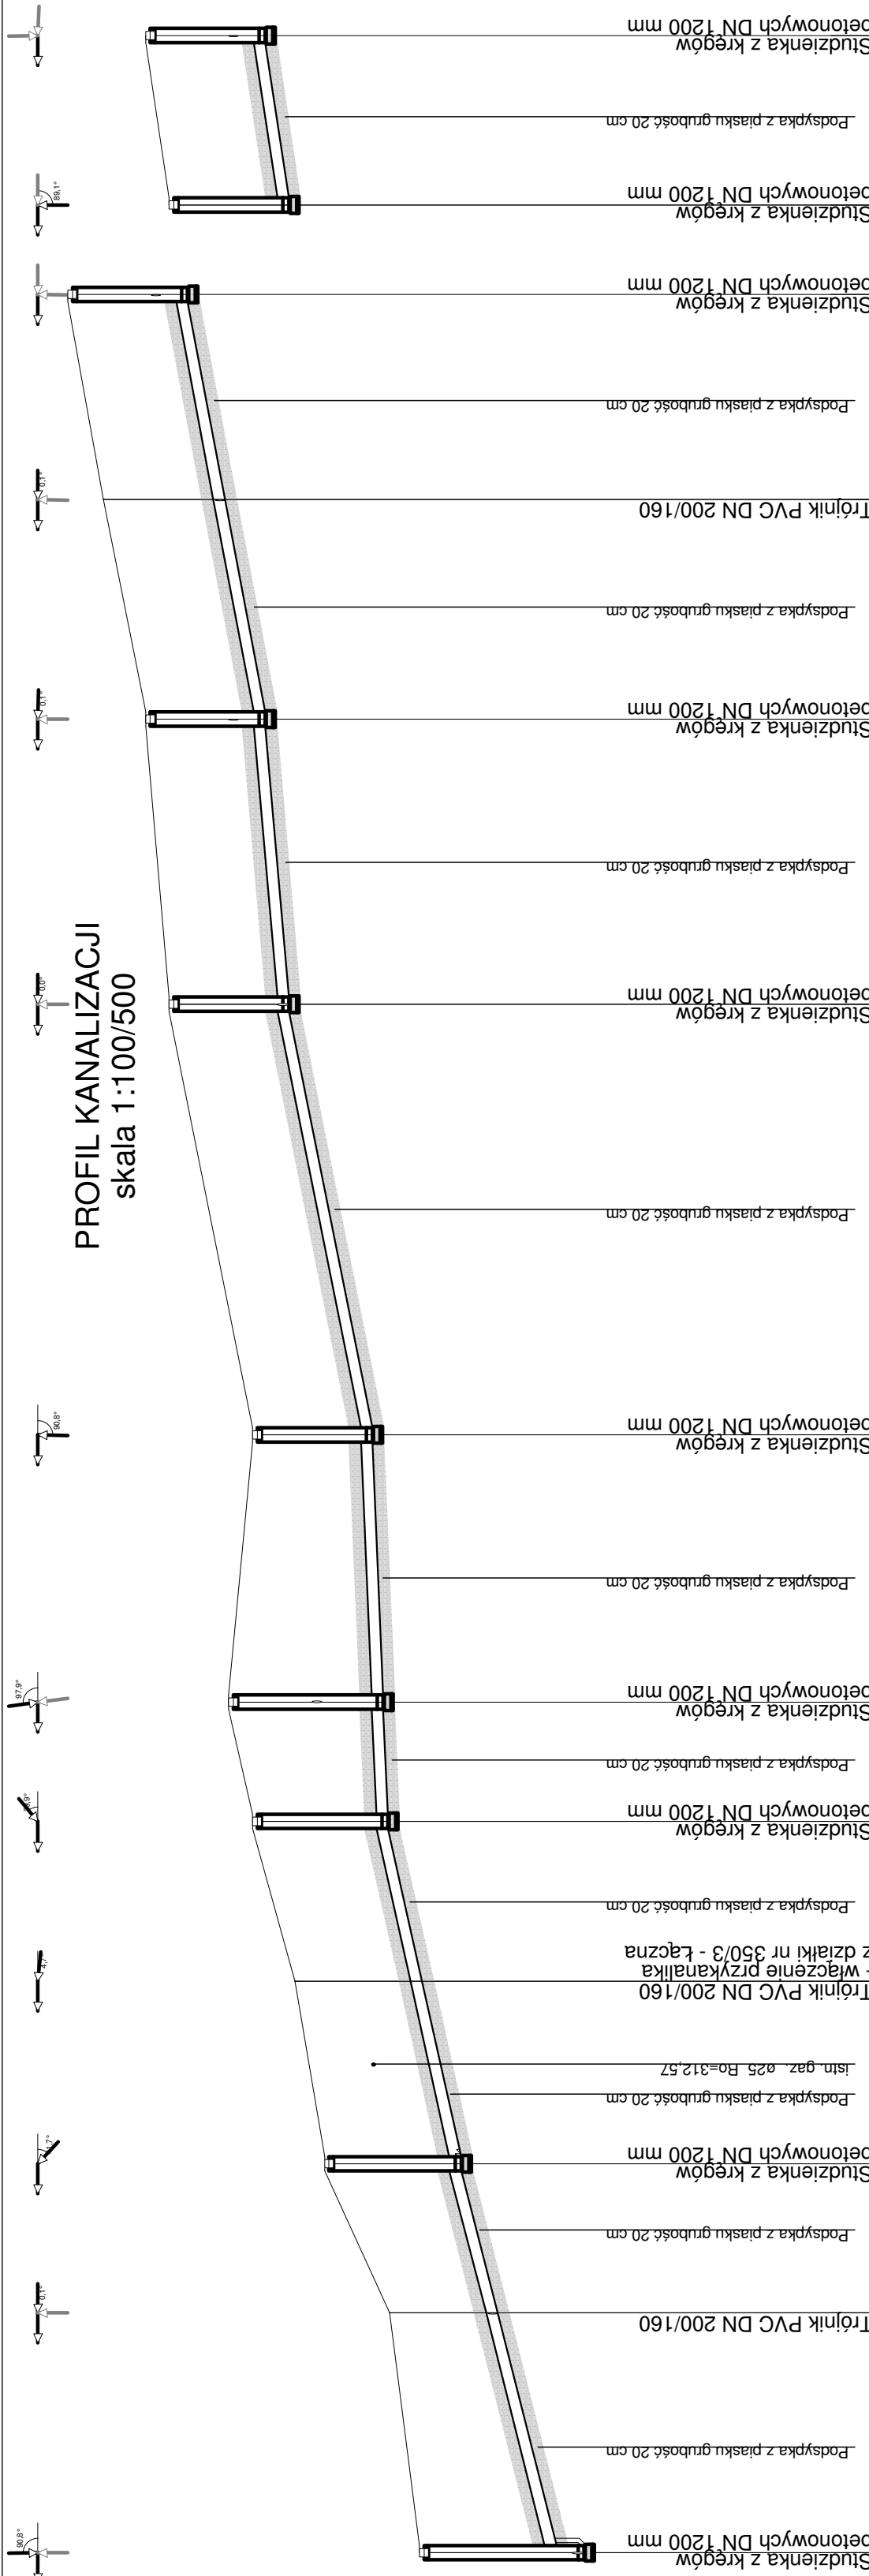

Poziom porównawczy 304,00 m n.p.m.

Rzędna terenu projektowanego																					
Rzędna terenu istniejącego																					
Rzędna dna kanalu	311.80	311.80	312.30	313.40	313.90	314.60	314.60	314.60	316.00	316.00	316.40	317.00	317.00	317.00	317.00	317.70	317.70	317.70	316.00	316.00	316.40
Zagłębienie dna kanalu [m]	0.00	0.00	0.00	0.00	0.00	0.00	0.00	0.00	0.00	0.00	0.00	0.00	0.00	0.00	0.00	0.00	0.00	0.00	0.00	0.00	0.00
Srednice, material	Spatdek		PVC_T 200x5,9	PVC_T 200x5,9	PVC_T 200x5,9	PVC_T 200x5,9	PVC_T 200x5,9	PVC_T 200x5,9	PVC_T 200x5,9	PVC_T 200x5,9	PVC_T 200x5,9	PVC_T 200x5,9	PVC_T 200x5,9	PVC_T 200x5,9	PVC_T 200x5,9	PVC_T 200x5,9	PVC_T 200x5,9	PVC_T 200x5,9	PVC_T 200x5,9	PVC_T 200x5,9	PVC_T 200x5,9
Odległości [m]		20,1	12,5	15,3	13,4	10,0	22,4	36,1	23,9	18,4	17,2	17,2	189,2	172,0	172,0	189,2	189,2	172,0	172,0	172,0	172,0
Długość trasy [m]		20,1	12,5	15,3	13,4	10,0	22,4	36,1	23,9	18,4	17,2	17,2	189,2	172,0	172,0	189,2	189,2	172,0	172,0	172,0	172,0

GMINA ŁĄCZNA

Pracownia Projektowo - Wykonawcza

Adres biura: Niestachów 21, 26-021 Daleszyce woj. świętokrzyskie
Tel.: (041)302-12-81
0 661-120-720

Temat: PB KANALIZACJI SANITARNEJ W MIEJSCOWOŚCIACH ŁĄCZNA I GÓZD
Sanitarna

Trasa: PROFIL KANALIZACJI C52-Ł65, Ł61-Ł62
Skala: 1:100/500

Projektował: Józef Münnich 264/69
Data: 08.2009 r.
Sprawdził: mgr inż. Kazimierz Bogdan 63/32/76
Nr segreg.: 144.132.111
Opracował: mgr inż. Michał Münnich
Nr rys.: 42