


PROFIL KANALIZACJI
skala 1:100/500

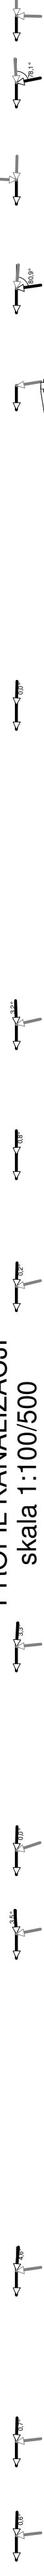

Opis	Stacja	Wysokość [m]	Spadek [%]	Materiał	Długość [m]	Wartość
Poziom porównawczy 363,00 m n.p.m.						
Rzędna terenu projektowanego	369,30	369,30				
Rzędna terenu istniejącego	369,50	369,50				
Rzędna dna kanału	367,74	369,50	14,6 %	PVC T 200x5,9	17,6	Ł149
Zgłębienie dna kanału [m]	367,60	369,30				Ł148
Srednice, material			Spadek			
					9,7	
					8,6	Ł152
					21,0	Ł155
					37,1	Ł156
					13,6	Ł157
					13,4	Ł158
					32,9	Ł159
					32,9	Ł160
					11,2	Ł151
					6,9	Ł152
					6,9	Ł153

GMINA ŁĄCZNA

Pracownia Projektowo - Wykonawcza

Adres biura: Niestachów 21, 26-021 Daleszyce
woj. świętokrzyskie

Temat: PB KANALIZACJI SANITARNEJ
W MIEJSCOWOŚCIACH ŁĄCZNA I GÓZD

Skala: 1:100/500

Projektował: Józef Münnich 264/69
Sprawdził: mgr inż. Kazimierz Bogdan 63/32/76
Opracował: mgr inż. Michał Münnich

№ rys.: **51**