


ORIENTACJA

skala 1:10000

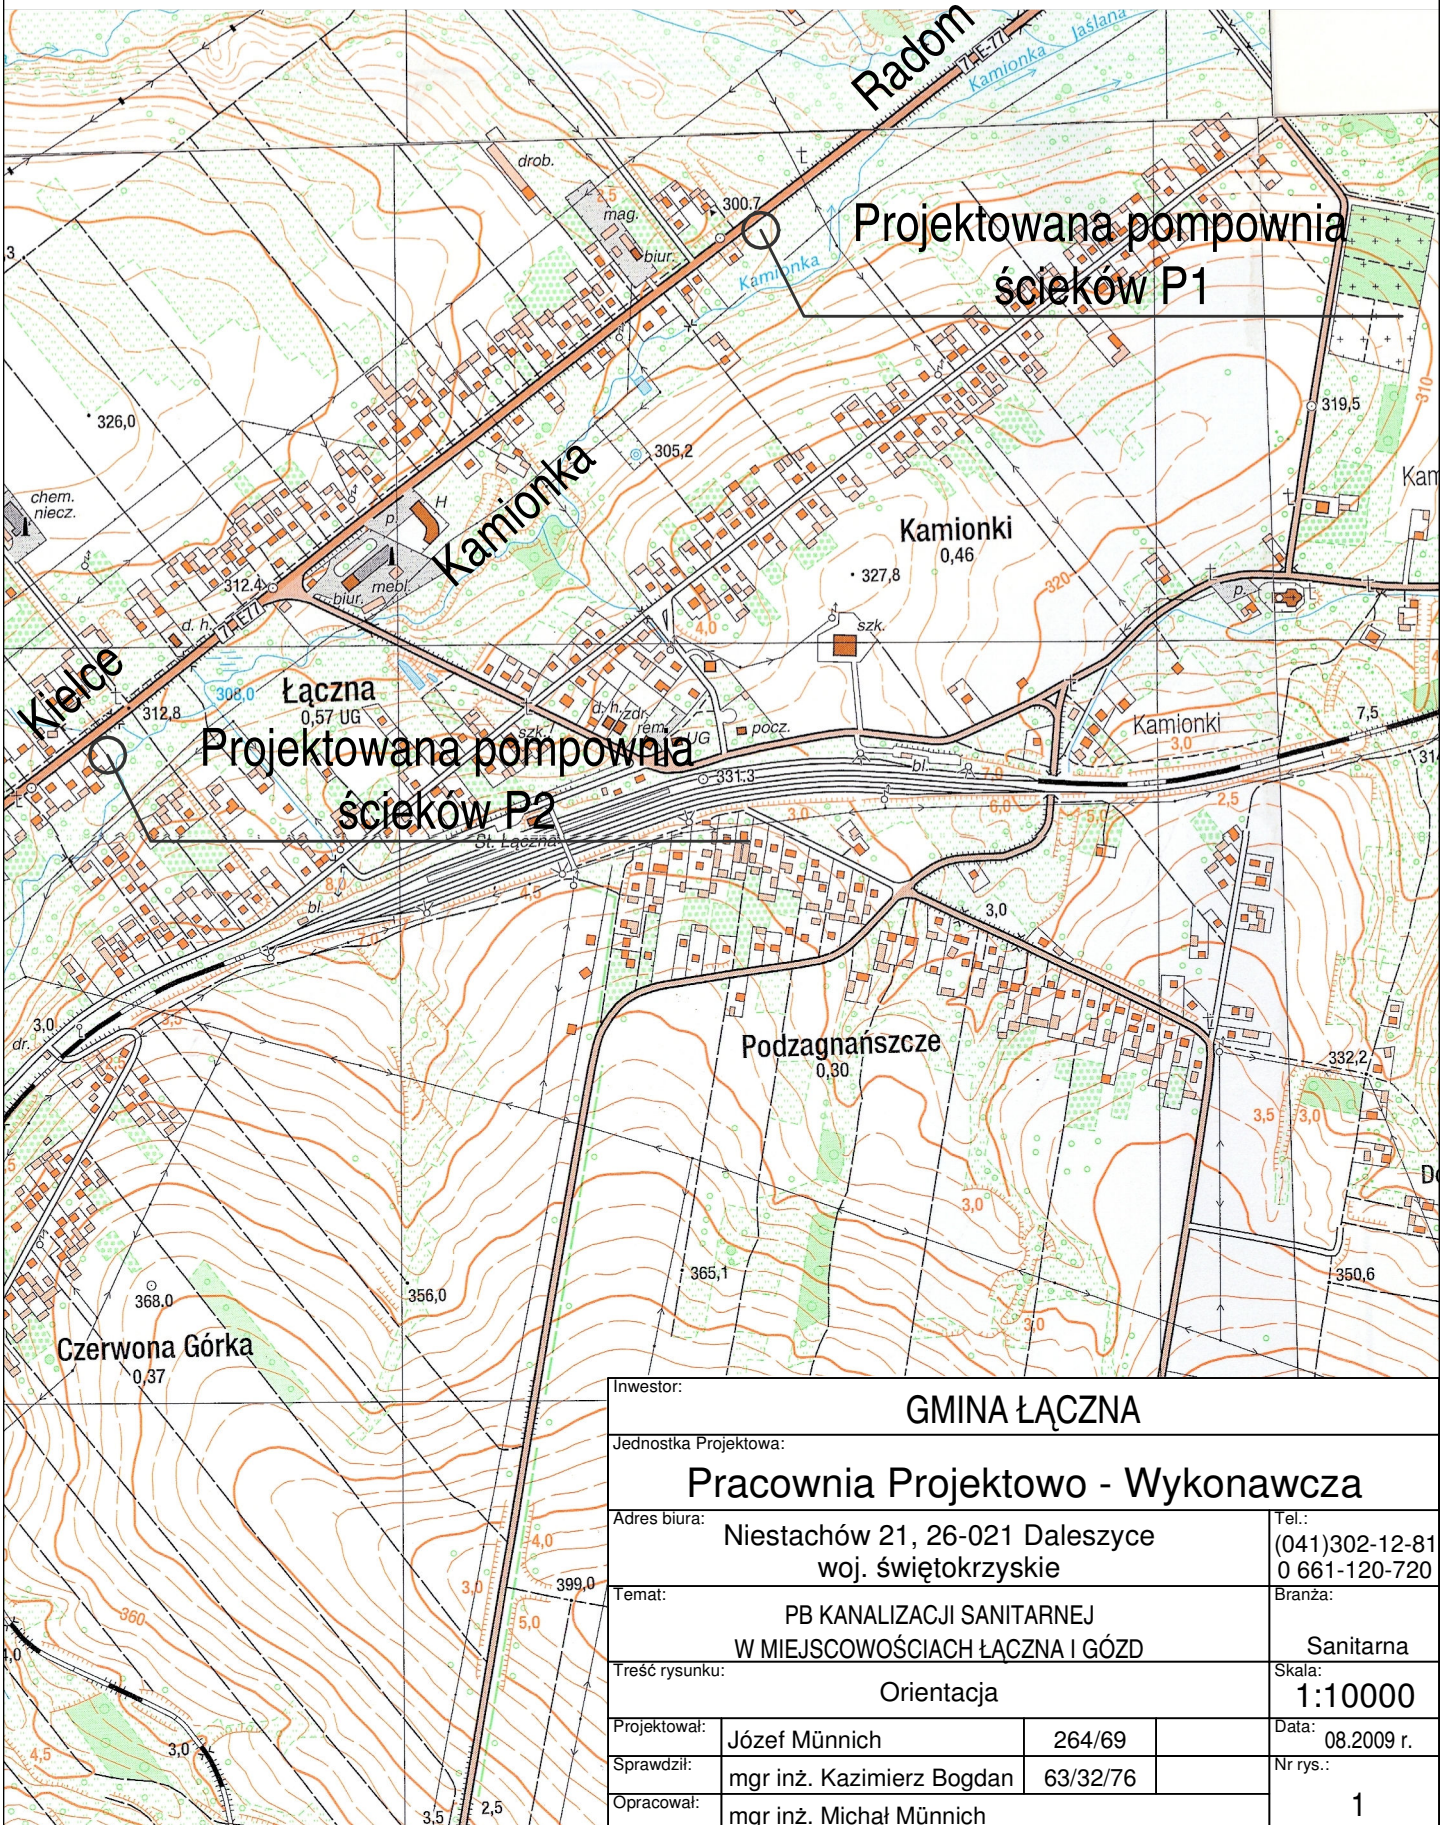

Inwestor:		GMINA ŁĄCZNA	
Jednostka Projektowa:		Pracownia Projektowo - Wykonawcza	
Adres biura:	Niestachów 21, 26-021 Daleszyce woj. świętokrzyskie	Tel.:	(041)302-12-81 0 661-120-720
Temat:	PB KANALIZACJI SANITARNEJ W MIEJSCOWOŚCIACH ŁĄCZNA I GÓZD	Branża:	Sanitarna
Treść rysunku:	Orientacja	Skala:	1:10000
Projektował:	Józef Münnich	264/69	Data: 08.2009 r.
Sprawdził:	mgr inż. Kazimierz Bogdan	63/32/76	Nr rys.:
Opracował:	mgr inż. Michał Münnich		1