


SZCZEGÓŁ TŁOCZNI P2


SKALA 1:25

Przekrój A-A

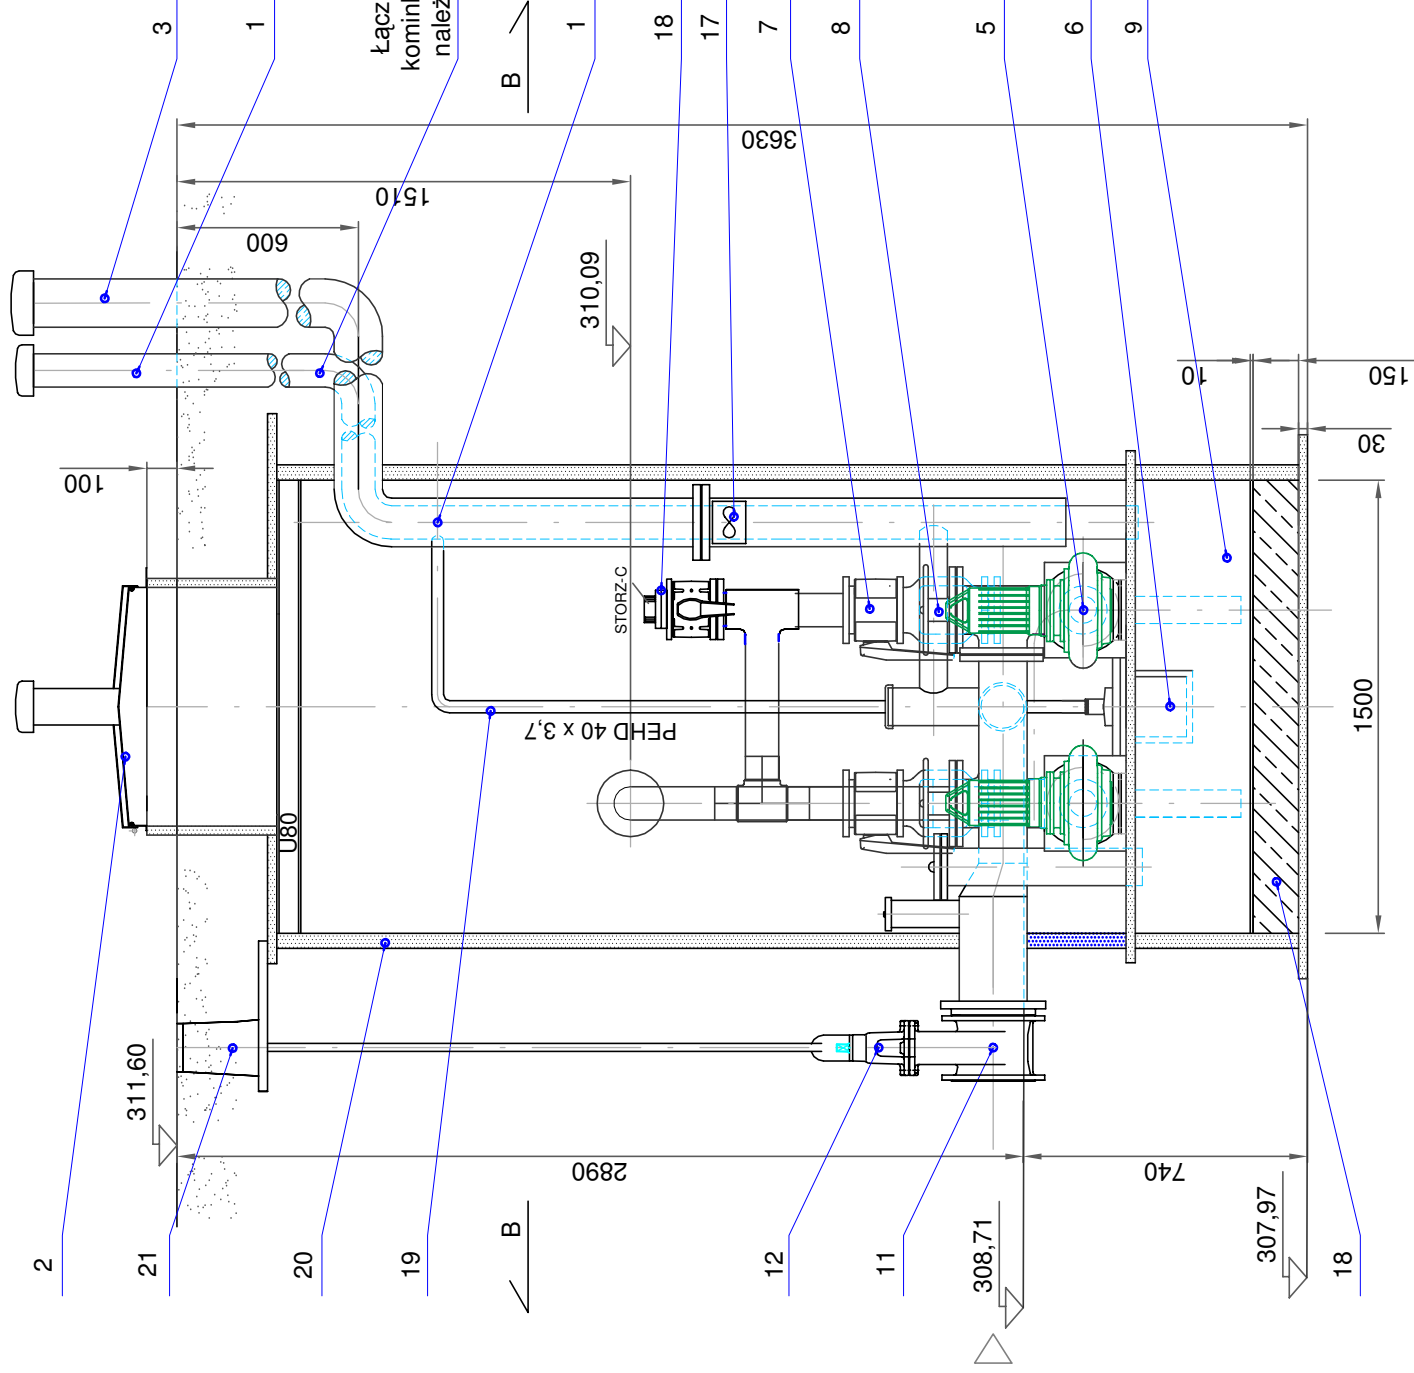

Łącznik służy do umieszczenia kominków w wymaganym miejscu, należy go wykonać na budowie

Przekrój B-B

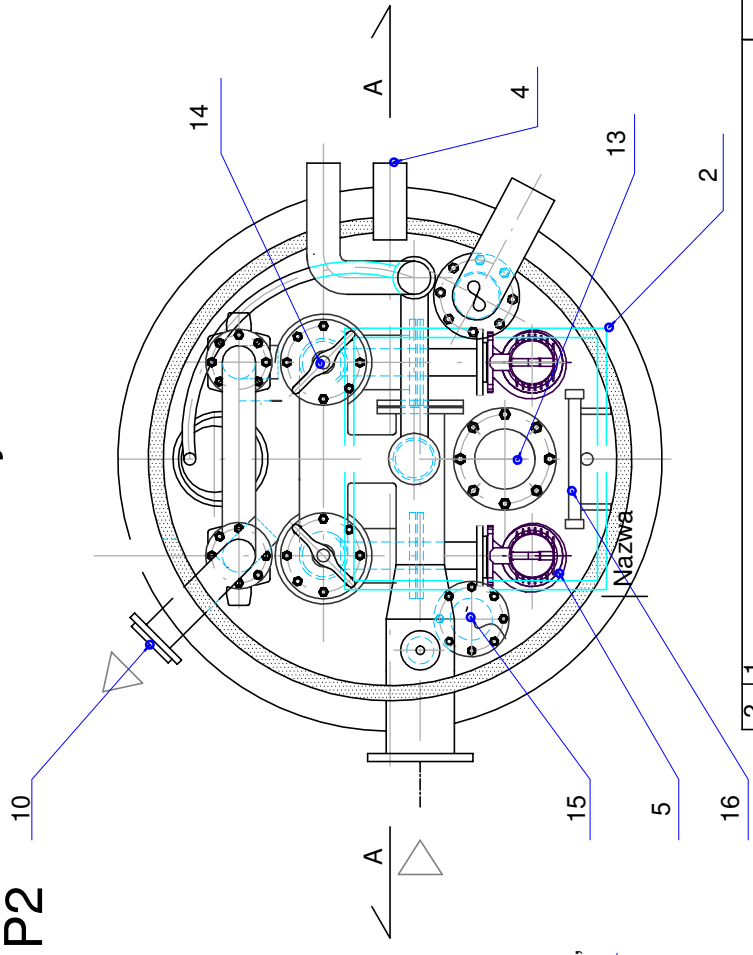

Nr.	Szt.	Material
1	1	PEHD
		PEHD
3	1	stal nierdz.
		PEHD
4	1	PEHD
5	2	PEHD
6	1	
7	2	żeliwo
8	2	PVC
9	1	PEHD
10	1	PEHD
11	1	PEHD
12	1	żeliwo
13	1	
14	2	
15	1	

Nr. Szt.	Nazwa	Material
16	1	Stal nierdz.
17	1	
18	1	PEHD
19	1	PEHD
20	1	PEHD
21	1	żeliwo

INWESTOR: GMINA ŁĄCZNA

Jednostka Projektowa: Pracownia Projektowo - Wykonawcza

Adres biura: Niestachów 21, 26-021 Daleszyce woj. świętokrzyskie
Tel: (+41) 302-12-81
0 661-120-720

Temat: PB KANALIZACJI SANITARNEJ W MIEJSCOWOŚCIACH ŁĄCZNA I GÓZD
Branża: Sanitarna

Treść rysunku: Szczegóły tłoczni P2
Skala: 1:25

Projektował: Józef Münnich
Sprawił: mgr inż. Kazimierz Bogdan
Opracował: mgr inż. Michał Münnich

Data: 08.2009 r.
Nr rys.: 5