SZCZEGÓŁ OGRODZENIA TŁOCZNI ŚCIEKÓW P1 i P2
SKALA 1 : 25

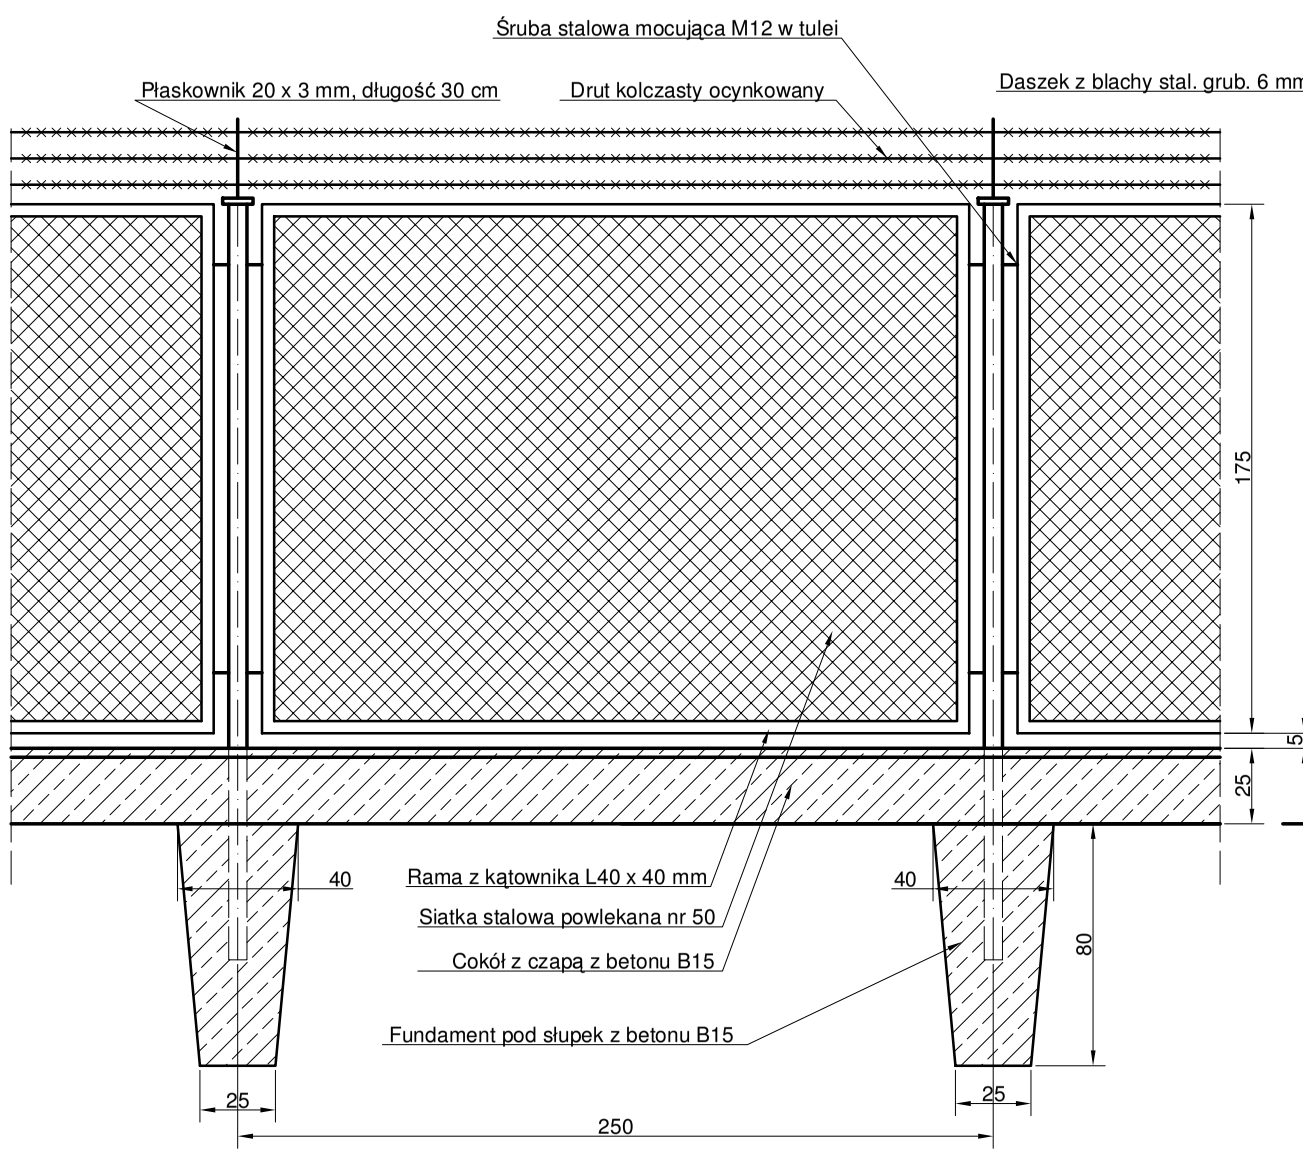

WIDOK PRZĘSŁA

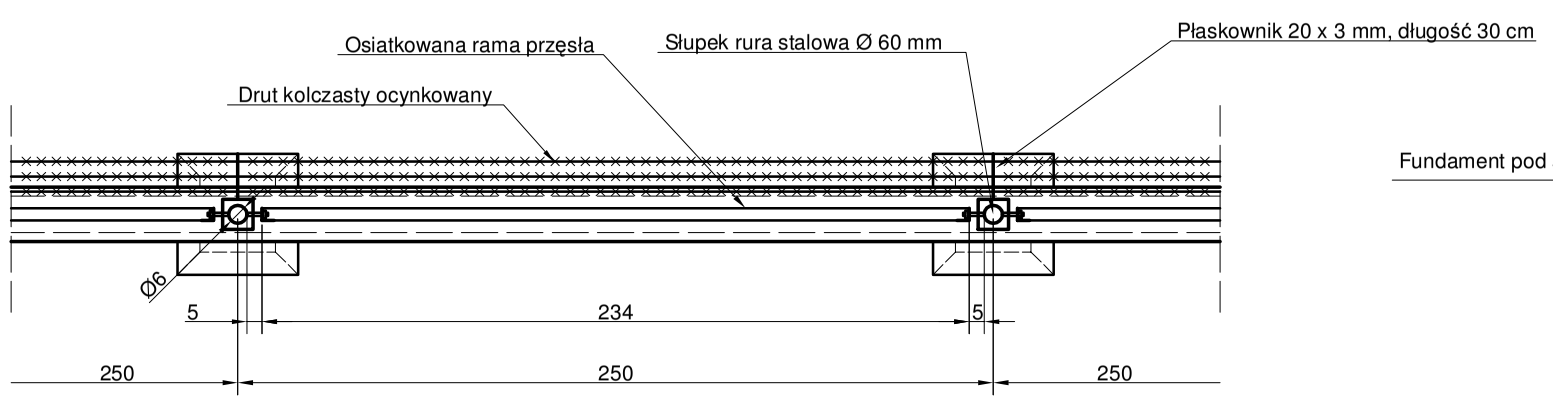

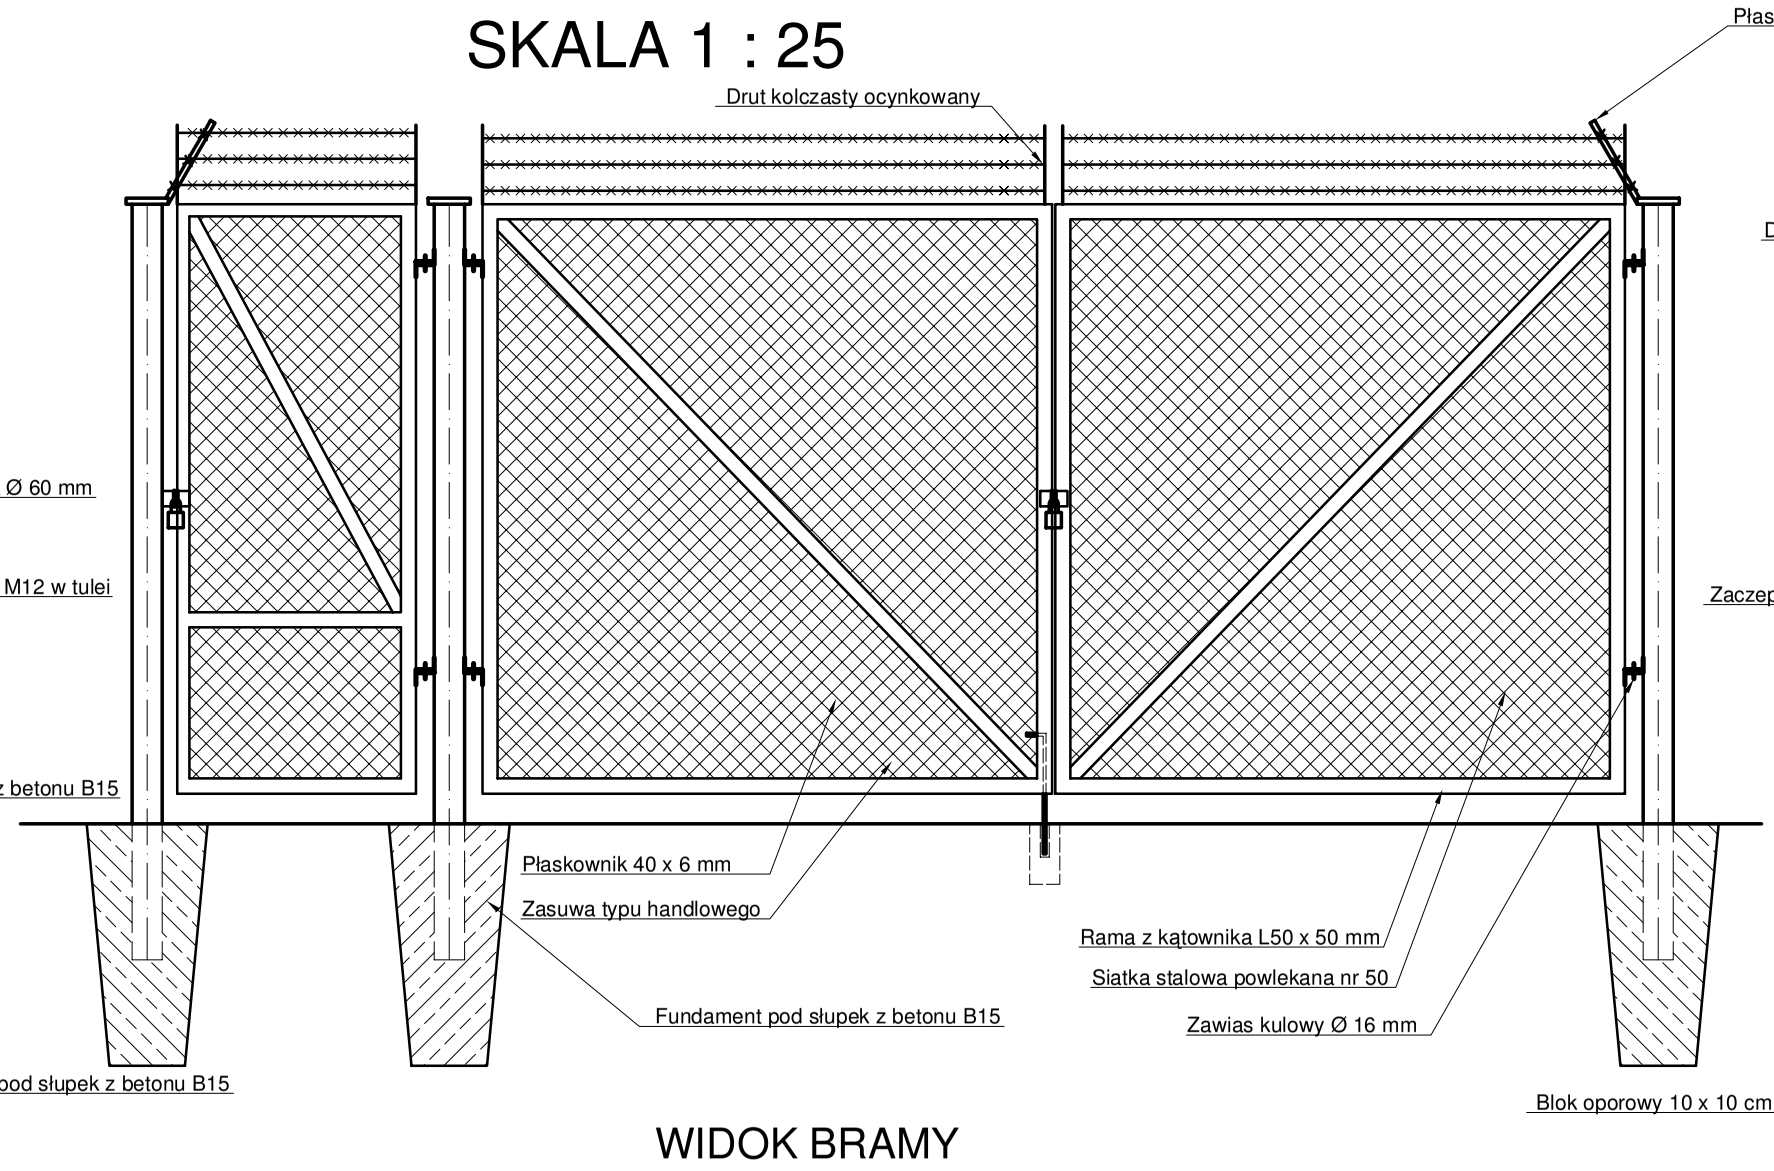

WIDOK BRAMY

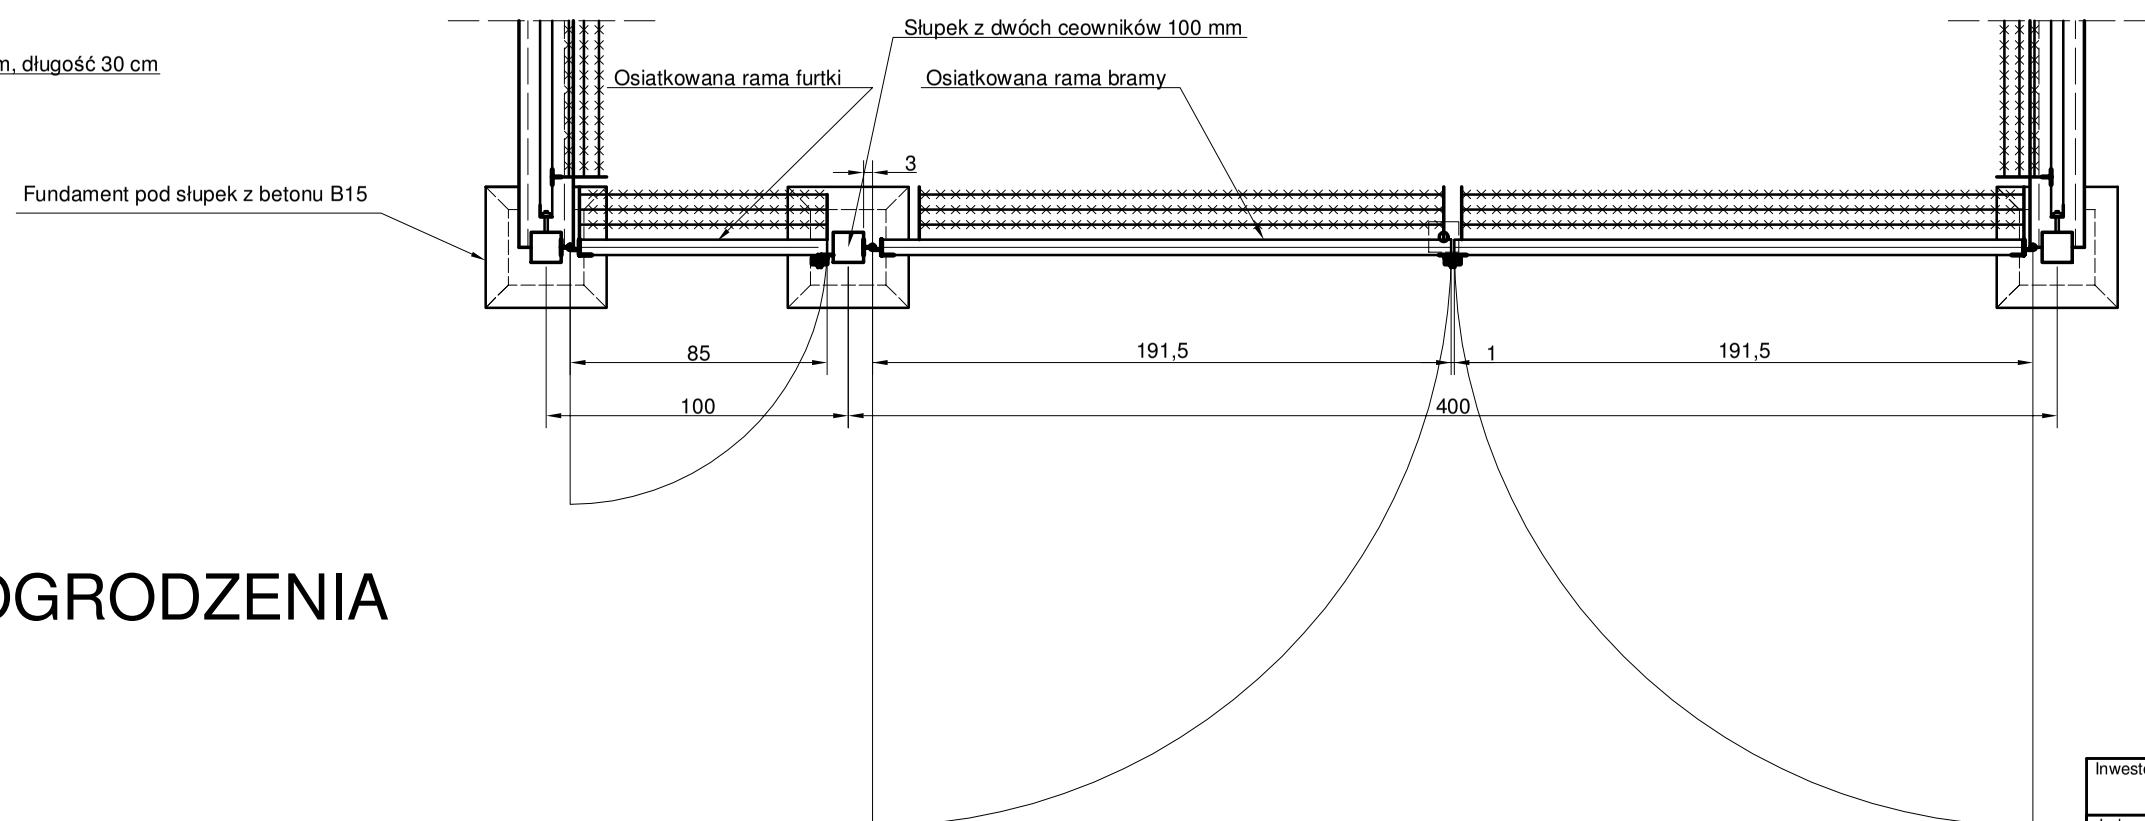

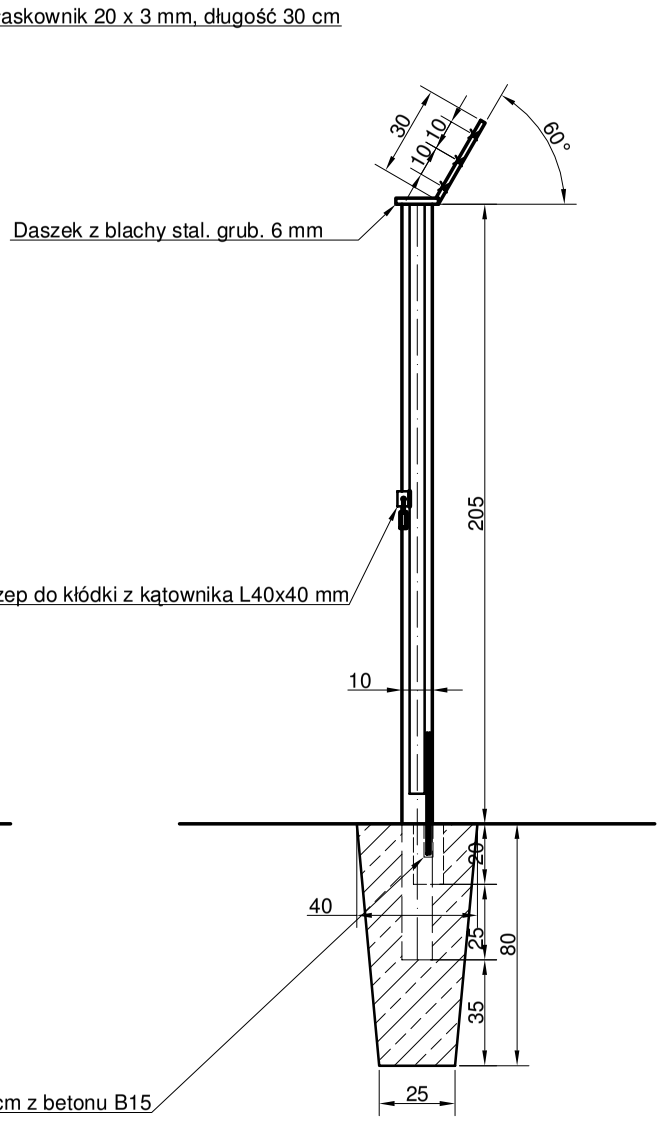

Projektowane ogrodzenie służy do wyizolowania strefy ochrony bezpośredniej tłoczni ścieków w Czerwonej Górce gm. Łączna, stanowiącej element kanalizacji sanitarnej. Zaprojektowano ogrodzenie typu ażurowego, trwałe z cokołem, wygrodzono obszar 25,0 m2. Wysokość ogrodzenia 2,05 m, prześwit bramy 4,0 m, podstawowe przęsło ogrodzenia składa się ze słupków stalowych z rur Ø 60 mm mocowanych w fundamentach z betonu B-15. Między słupkami montować ramę z kątownika L40x40 mm osiatkowaną. Siatka ślimakowa nr 50 o prześwicie oczek 50 mm powlekana, mocowana do ram prętem dystansowym Ø 6 mm spawanym punktowo. Ramy mocować do słupków śrubami M12 w tulejach lub spawać na budowie za pomocą bednarki 30 x 6 mm. Cokół z czapą z betonu B 15. Brama dwuskrzydłowa ażurowa, słupki stalowe 2 x C100 mocować w fundamencie z betonu B15. Ramy skrzydeł wykonać analogicznie do ram ogrodzenia na kątowniku L 50 x 50 mm. Zawiasy z profili stalowych, zasuwa stalowa typu handlowego, blok oporowy pod zasuwą zaopatrzyć w gilzę. Uchwyty do zamykania na kłódkę wykonać z kątownika L 40 x 40 z otworami Ø 10 mm.
Na słupkach bramy i przęseł wykonać daszki z blachy grubości 6 mm. Do słupka pod daszkiem należy przyspawać pod kątem 30° bednarkę 20 x 6 mm długości 30 cm z trzema wycięciami w których należy zamocować drut kolczasty. Połączenia elementów stalowych spawane. Stopień czyszczenia stali III-ci.
Wszystkie elementy stalowe zabezpieczyć przed korozją farbą miniową oraz pokryć dwukrotnie farbą syntetyczną.
Całkowita długość ogrodzenia 20,0 m.

ROZWINIĘCIA ODCINKÓW OGRODZENIA
SKALA 1 : 100

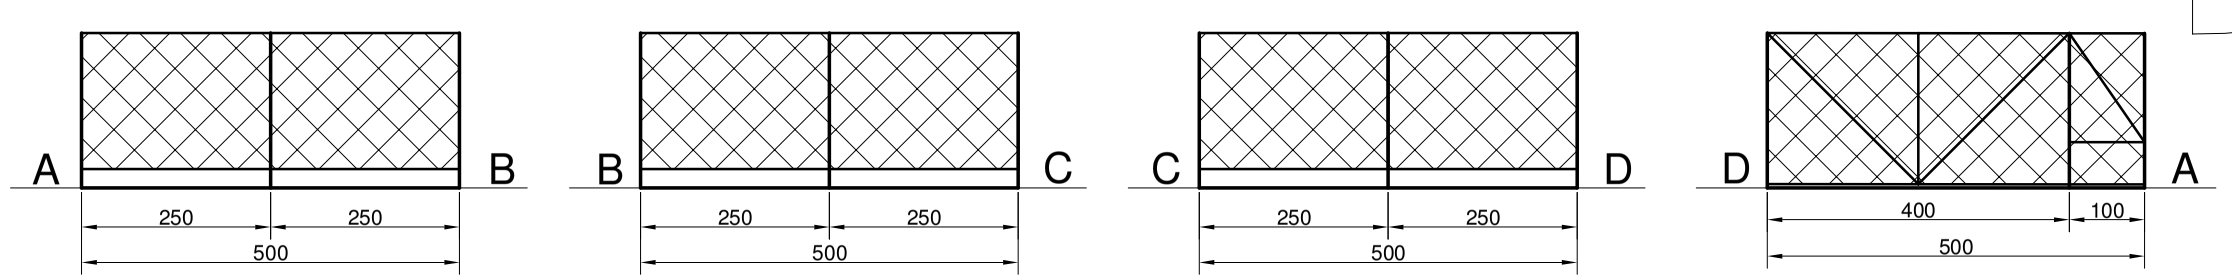

	P1	P2
A	296,70	311,70
B	296,70	311,60
C	296,70	311,70
D	296,70	311,80

Inwestor:	GMINA ŁĄCZNA			
Jednostka Projektowa:	Pracownia Projektowo - Wykonawcza			
Adres biura:	Niestachów 21, 26-021 Daleszyce woj. świętokrzyskie			Tel. (041)302-12-81 0 661-120-720
Temat:	PB KANALIZACJI SANITARNEJ W MIEJSCOWOŚCIACH ŁĄCZNA I GÓZD			Branża: Sanitarna
Treść rysunku:	Szczegół ogrodzenia tłoczni ścieków			Skala: 1:25
Projektował:	Józef Münnich	264/69		Data: 08.2009 r.
Sprawdził:	mgr inż. Kazimierz Bogdan	63/32/76		Nr rys.: 6
Opracował:	mgr inż. Michał Münnich			