


PROFIL PRZYKANALIKA

skala 1:100/250

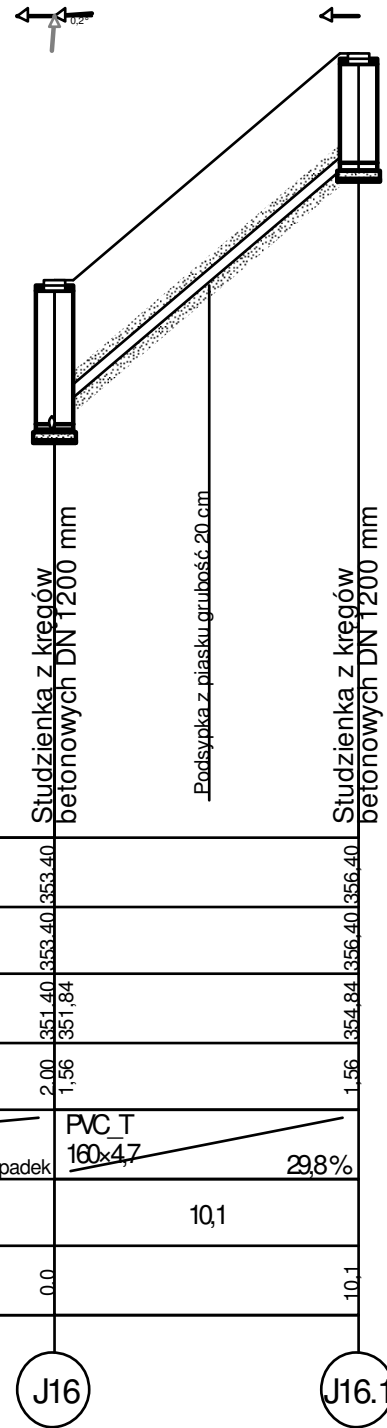

Poziom porównawczy 346,00 m n.p.m.

Przęcha terenu projektowanego	351,40	353,40	353,40	356,40
Przęcha terenu istniejącego	351,40	353,40	353,40	356,40
Przęcha dna kanału	351,84	351,84	351,84	354,84
Zagłębienie dna kanału [m]	2,00	1,56	1,56	1,56
Średnice, materiał	PVC T 160x4,7			
	Spadek 29,8%			
Odległości [m]	10,1			
Długość trasy [m]	0,0			10,1

J16

J16.1

Inwestor:				GMINA ŁĄCZNA	
Jednostka Projektowa:				Pracownia Projektowo - Wykonawcza	
Adres biura:		Niestachów 21, 26-021 Daleszyce woj. świętokrzyskie		Tel.: (041) 302-12-81 0 661-120-720	
Temat:		PB KANALIZACJI SANITARNEJ W MIEJSCOWOŚCIACH ŁĄCZNA I GÓZD		Branża: Sanitarna	
Treść rysunku:		Przyłącze kanalizacji sanitarnej do działki nr 35/6 - JEGRZNA		Skala: 1:100/250	
Projektował:	Józef Münnich	264/69		Data: 08.2009 r.	
Sprawdził:	mgr inż. Kazimierz Bogdan	63/32/76		Nr sekcji: 144.131.201	
Opracował:	mgr inż. Michał Münnich			Nr rys.: 11	