


PROFIL PRZYKANALIKA
skala 1:100/250

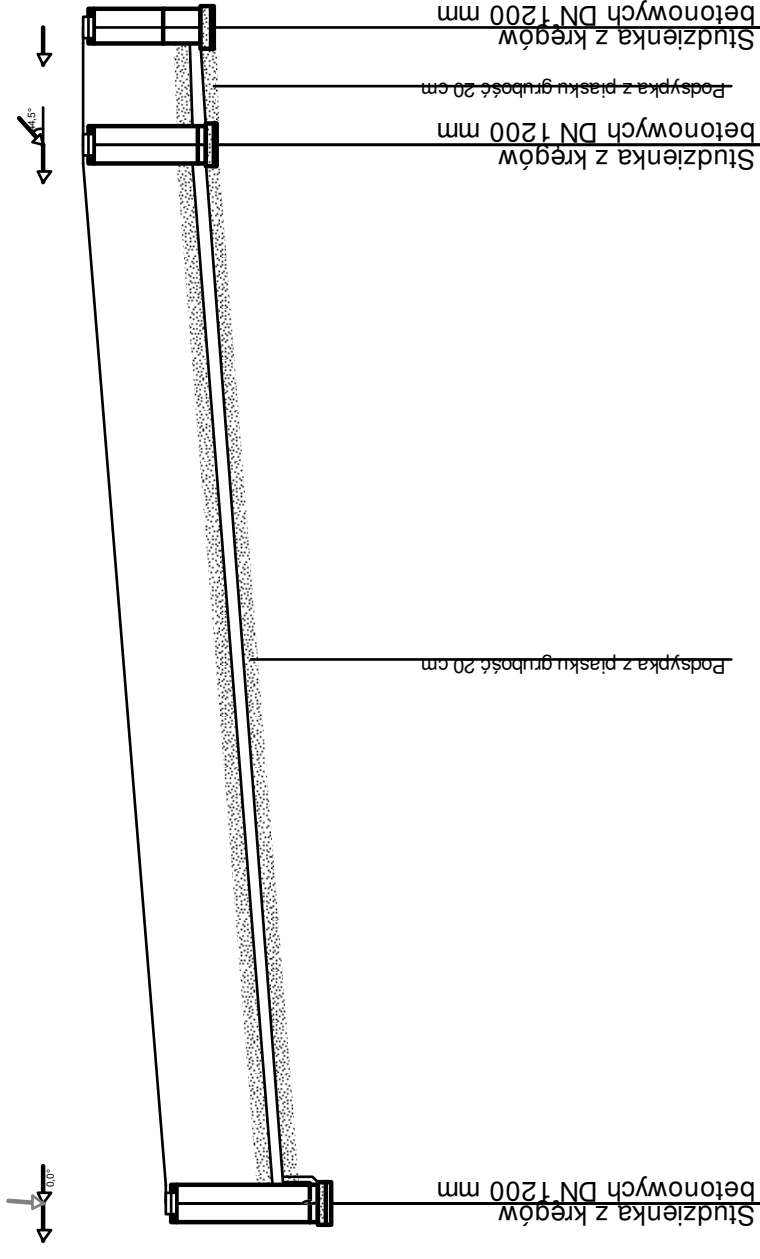

Poziomoprówniczy 347,00 mm/p.m

Piętra terenu projektowanego	2.00	353.00	355.00	355.00
Piętra terenu istniejącego	1.56	353.44	354.49	356.10
Piętra chłonu	1.56	353.44	354.54	356.10
Zagłębienie chłonu [m]	0.44			
Srednice, material	PVC-U 160x47			
	Spadek			
	30%			
	1.5%			
Odległość [m]	35,0			
Długość trasy [m]	38,9			
	J17		J17.2	

Investor:
Jednostka Projektowa:

GMINA ŁĄCZNA
Pracownia Projektowo - Wykonawcza
Niestachów 21, 26-021 Daleszyce
woj. świętokrzyskie
Teren:
PB KANALIZACJI SANITARNEJ
W MIEJSCOWOŚCIACH ŁĄCZNA I GOZD
Przyłącze kanalizacji sanitarnej
ob. działki nr 58 - JĘGRZNA
Projektował:
Sprawdził:
Opisał:

Bi.:
(041)302-12-81
0 661-120-720
Biuro:
Sanitarna
Skala:
1:100/250
Data:
08.2009 r.
Numer:
144.131.201
Wzrys:
12

mgr inż. Kazimierz Bogdan
mgr inż. Michał Münnich