


PROFIL PRZYKANALIKA

skala 1:100/250

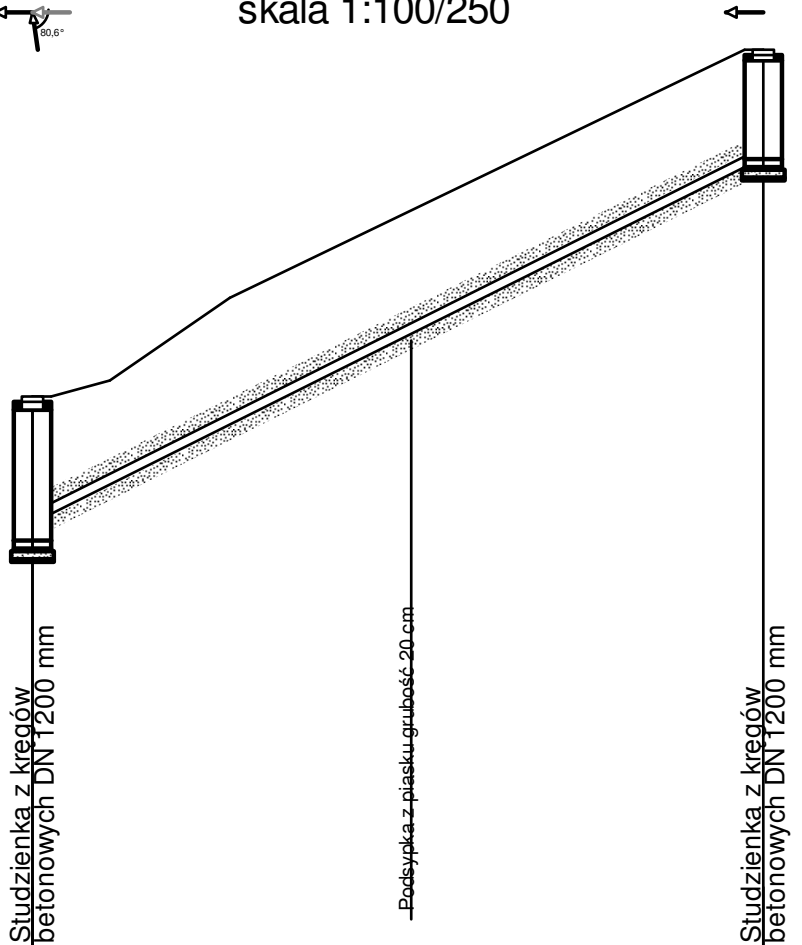

Rzędna terenu projektowanego	357.40	357.60	358.70	362.00
Rzędna terenu istniejącego	357.40			362.00
Rzędna dna kanału	355.40 355.84	356.33	357.09	360.44
Zagłębienie dna kanału [m]	2.00 1.56			1.56
Średnice, materiał	PVC T 160x4.7			
	Spadek		19,0%	
Odległości [m]	24,2			
Długość trasy [m]	0.0	2.5	6.5	24.2

J34

J34.1

Inwestor:				GMINA ŁĄCZNA	
Jednostka Projektowa:				Pracownia Projektowo - Wykonawcza	
Adres biura:		Niestachów 21, 26-021 Daleszyce woj. świętokrzyskie		Tel.: (041) 302-12-81 0 661-120-720	
Temat:		PB KANALIZACJI SANITARNEJ W MIEJSCOWOŚCIACH ŁĄCZNA I GÓZD		Brandz: Sanitarna	
Tytuł rysunku:		Przyłącze kanalizacji sanitarnej do działki nr 18/3 - JEGRZNA		Skala: 1:100/250	
Projektował:	Józef Münnich	264/69		Data:	08.2009 r.
Sprawdził:	mgr inż. Kazimierz Bogdan	63/32/76		Nr sekcji:	144.131.201
Opracował:	mgr inż. Michał Münnich			Nr rys.:	15