


PROFIL PRZYKANALIKA

skala 1:100/250

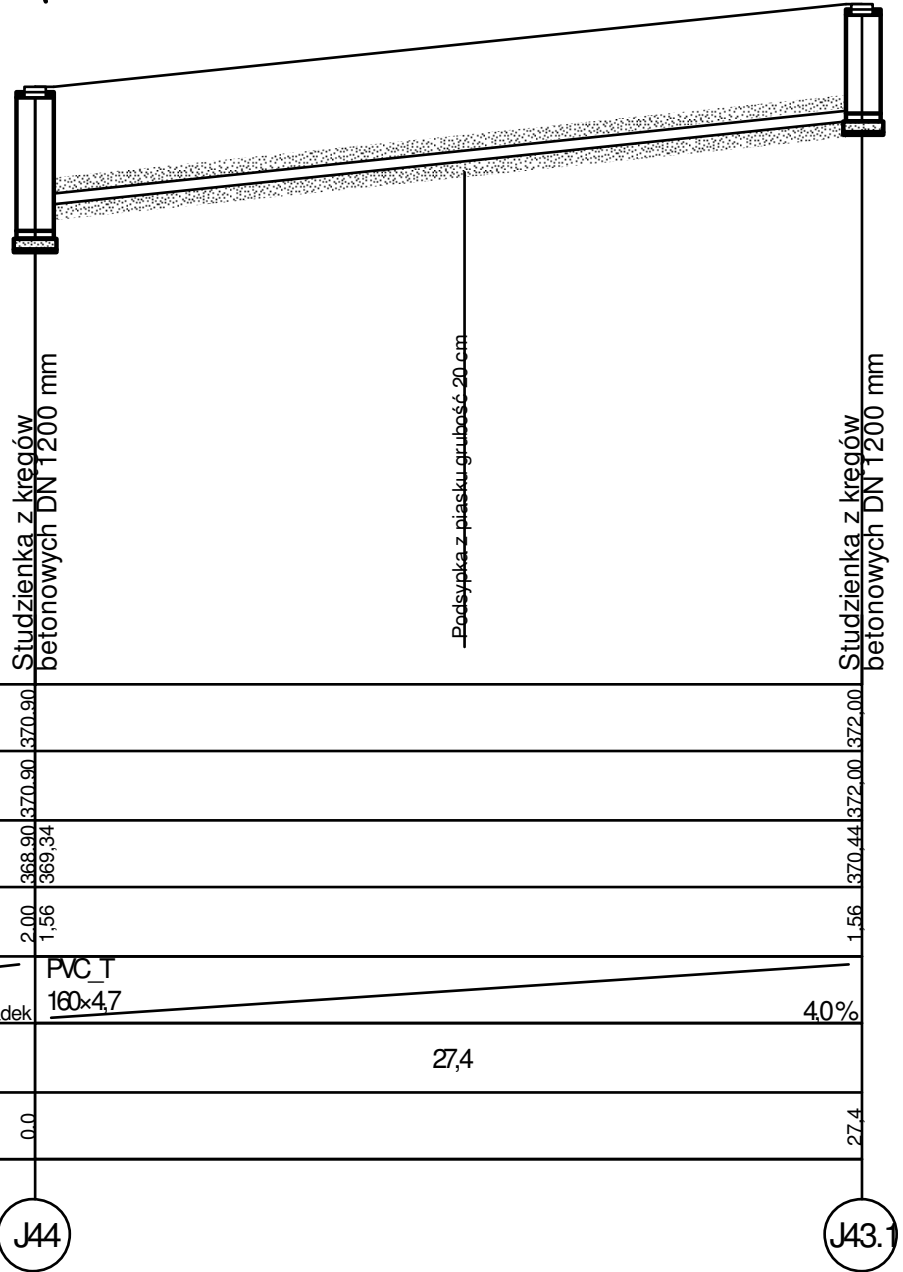

Poziom porównawczy 363,00 m n.p.m.

Rzeczna terenu projektowanego	370,90	372,00
Rzeczna terenu istniejącego	370,90	372,00
Rzeczna dna kanału	368,90 369,34	370,44
Zagłębienie dna kanału [m]	2,00 1,56	1,56
Srednice, material	PVC T 160x4,7	
Spadek	4,0%	
Odstęgi [m]	27,4	
Długość trasy [m]	0,0	27,4

Inwestor: GMINA ŁĄCZNA			
Jednostka Projektowa: Pracownia Projektowo - Wykonawcza			
Adres biura: Niestachów 21, 26-021 Daleszycy woj. świętokrzyskie		Tel.: (041) 302-12-81 0 661-120-720	
Temat: PB KANALIZACJI SANITARNEJ W MIEJSCOWOŚCIACH ŁĄCZNA I GÓZD		Brandz: Sanitarna	
Tytuł rysunku: Przyłącze kanalizacji sanitarnej do działki nr 5/15 - JĘGRZNA		Skala: 1:100/250	
Projektował:	Józef Münnich	264/69	Data: 08.2009 r.
Sprawdził:	mgr inż. Kazimierz Bogdan	63/32/76	Nr sekcji: 144.131.194
Opracował:	mgr inż. Michał Münnich		Nr rys.: 17