


PROFIL PRZYKANALIKA
skala 1:100/250

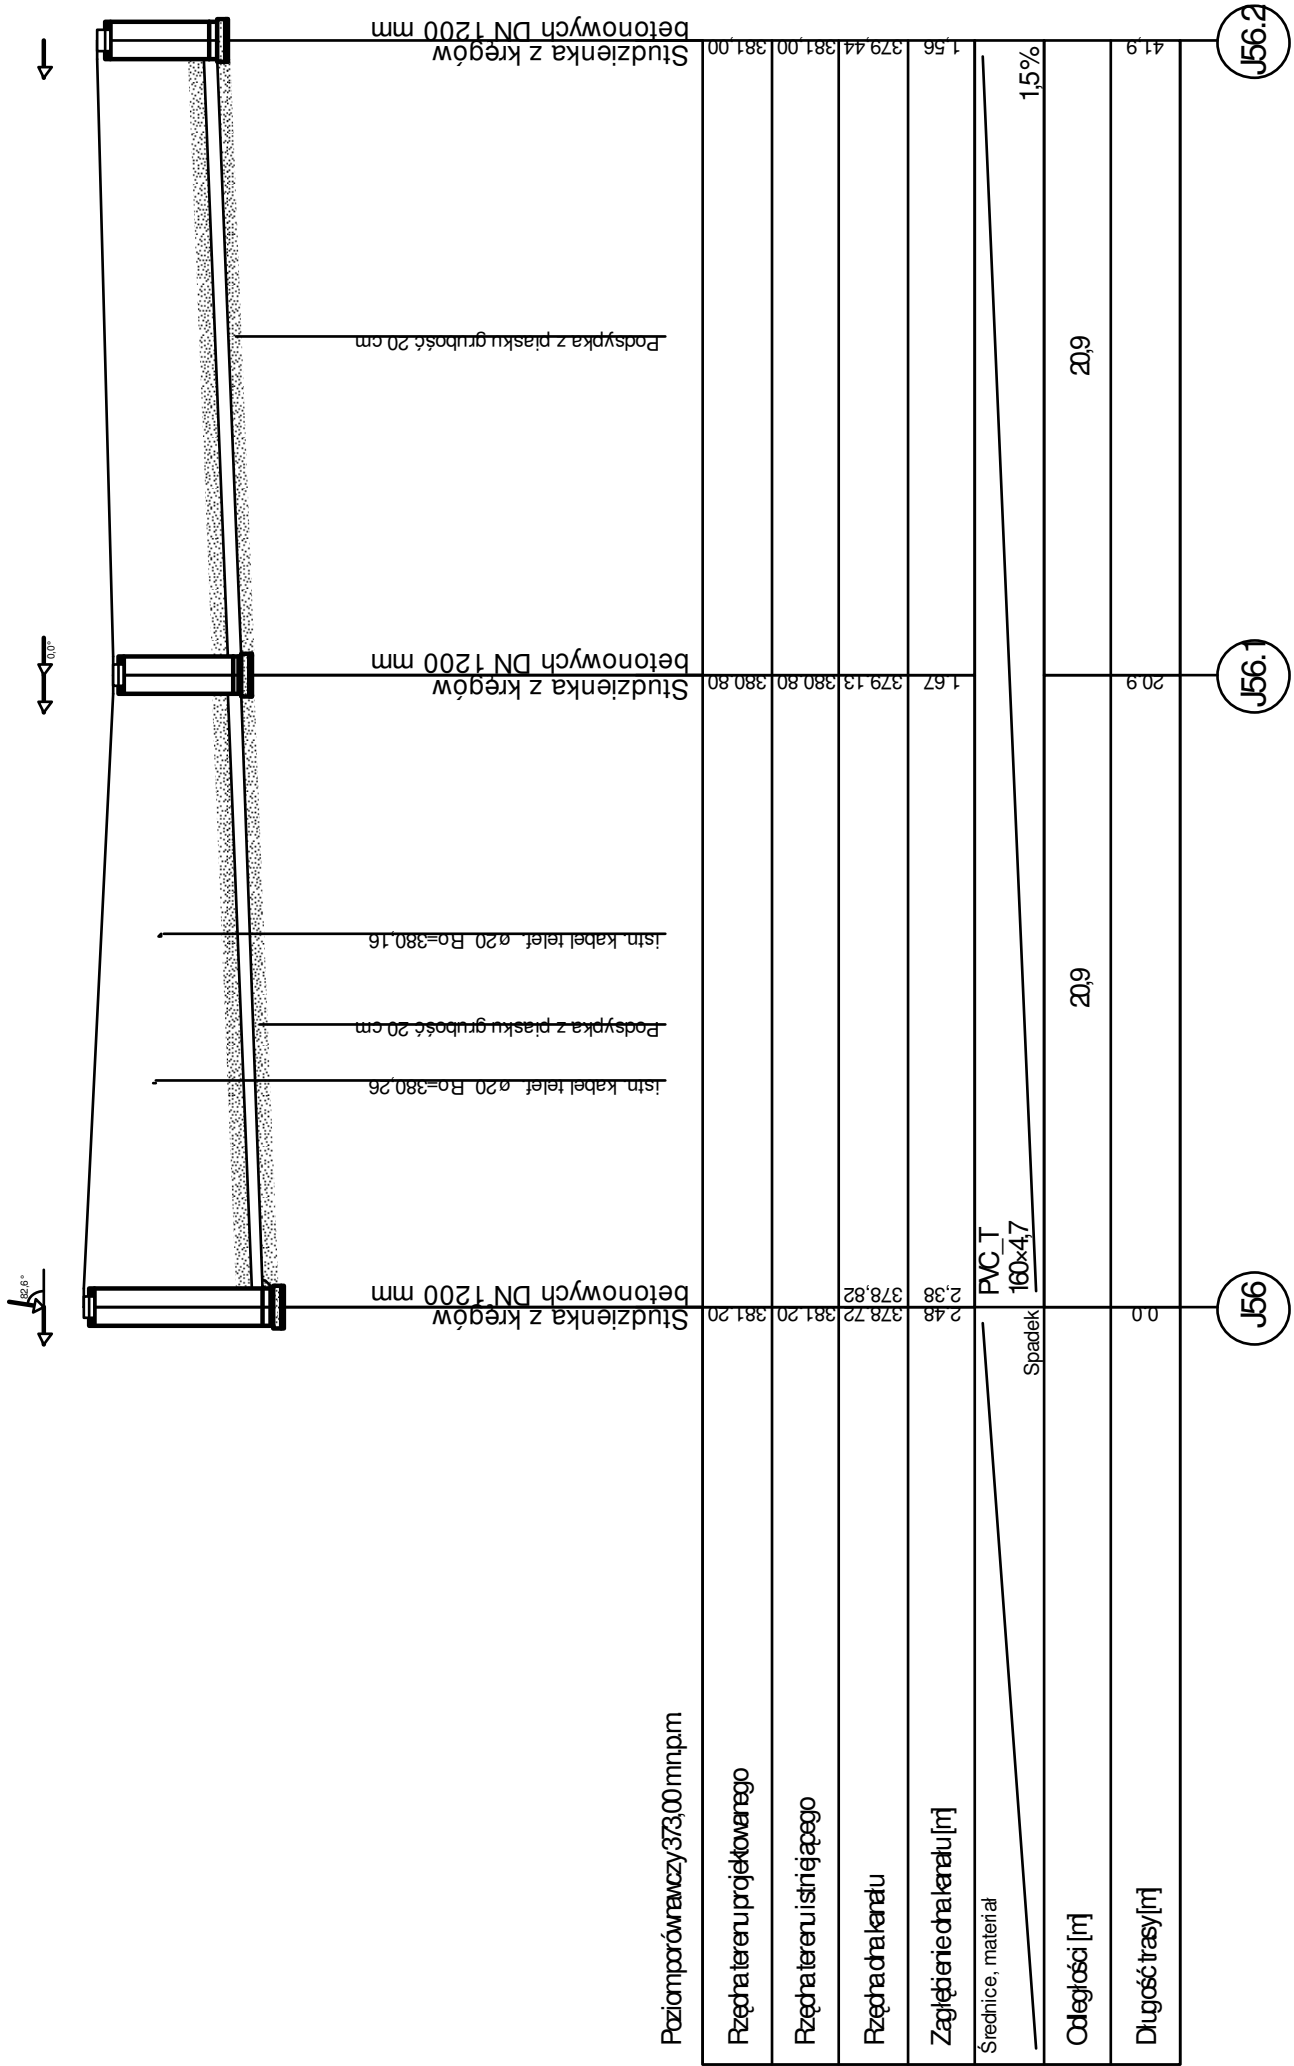

Investor: GMINA ŁĄCZNA	
Jednostka Projektowa: Pracownia Projektowo - Wykonawcza	
Adres biuro: Niestachów 21, 26-021 Daleszyce woj. świętokrzyskie	Tel.: (041) 302-12-81 0 661-120-720
Biuro:	
Tytuł: PB KANALIZACJI SANITARNEJ W MIEJSCOWOŚCIACH ŁĄCZNA I GOZD	
Skala: Przyłącze kanalizacji sanitarnej do działki nr 27 - JĘGRZNA	
Skala: 1:100/250	
Projektował: Józef Münnich	Data: 08.2009 r.
Sprowadził: mgr. inż. Kazimierz Bogdan	Wykonał: 144, 131, 194
Opisował: mgr. inż. Michał Münnich	Wrysował: 21