


PROFIL PRZYKANALIKA

skala 1:100/250

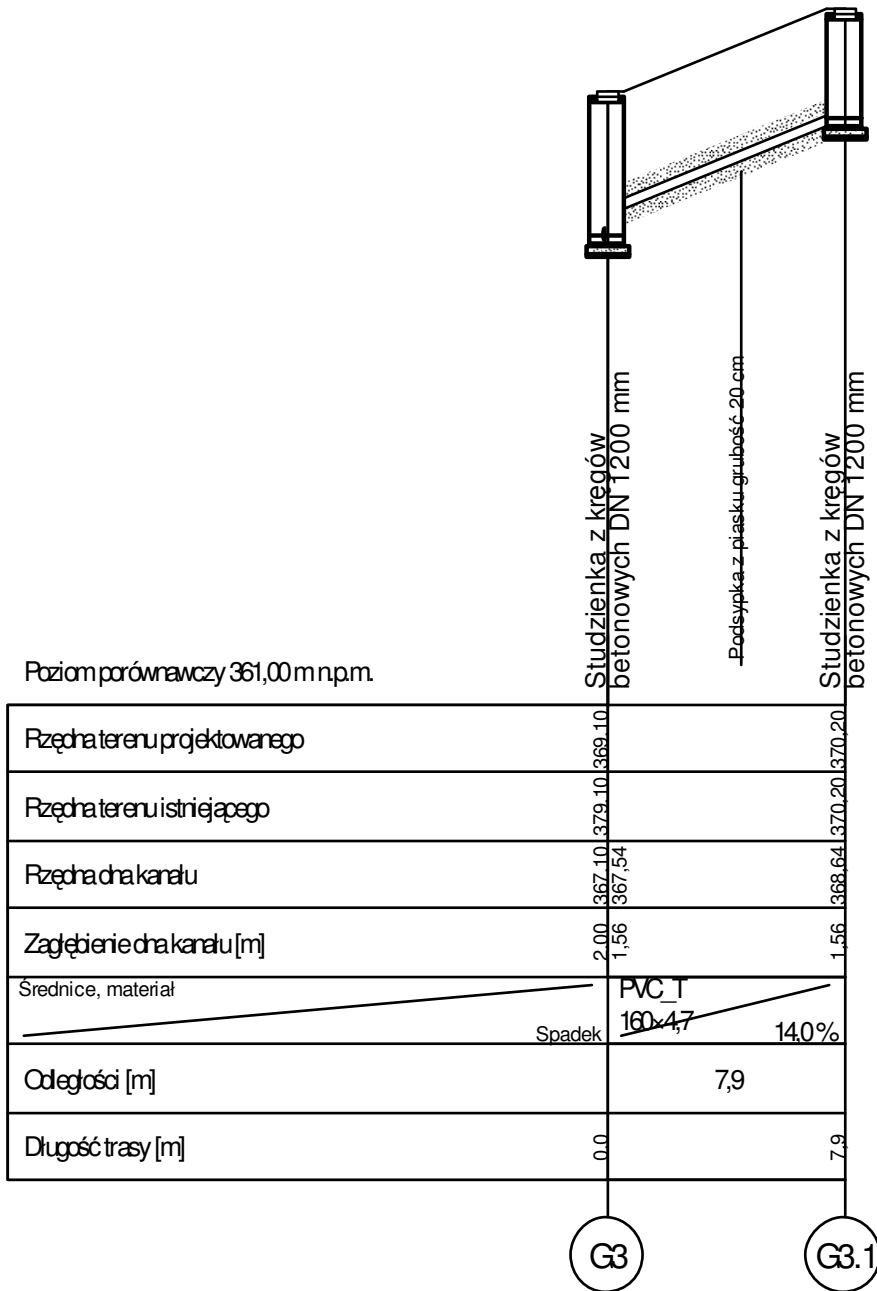

Inwestor:				GMINA ŁĄCZNA	
Jednostka Projektowa:				Pracownia Projektowo - Wykonawcza	
Adres biura:				Niestachów 21, 26-021 Daleszyce woj. świętokrzyskie	
				Tel.: (041) 302-12-81 0 661-120-720	
Temat:				PB KANALIZACJI SANITARNEJ W MIEJSCOWOŚCIACH ŁĄCZNA I GÓZD	
				Sanitarna	
Treść rysunku:				Przyłącze kanalizacji sanitarnej do działki nr 110/2 - GÓZD	
				Skala: 1:100/250	
Projektował:	Józef Münnich	264/69		Data:	08.2009 r.
Sprawił:	mgr inż. Kazimierz Bogdan	63/32/76		Nr sekcji:	144.131.201
Opracował:	mgr inż. Michał Münnich			Nr rys.:	22