


PROFIL PRZYKANALIKA

skala 1:100/250

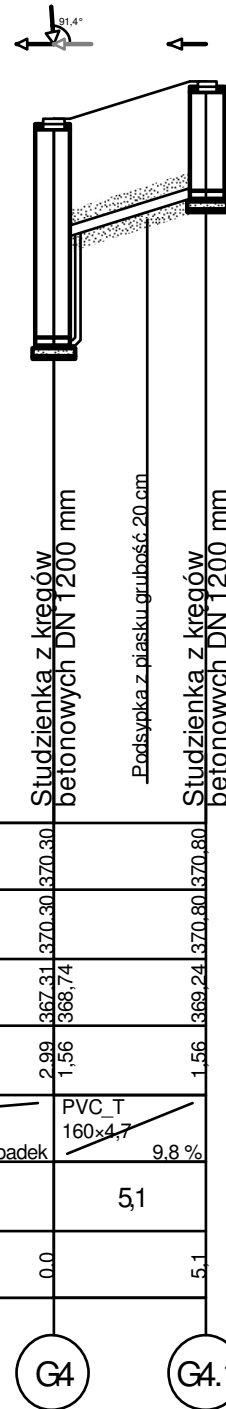

Poziom porównawczy 361,00 m n.p.m.

Rzędna terenu projektowanego	370.30	370.80
Rzędna terenu istniejącego	370.30	370.80
Rzędna dna kanału	367.31 368.74	369.24
Zagłębienie dna kanału [m]	2.99 1.56	1.56
Średnice, materiał	PVC T 160x4,7	
Spadek	9.8%	
Odległości [m]	5,1	
Długość trasy [m]	0,0	5,1

G4 G4.1

Inwestor:				GMINA ŁĄCZNA	
Jednostka Projektowa:				Pracownia Projektowo - Wykonawcza	
Adres biura:		Niestachów 21, 26-021 Daleszyce woj. świętokrzyskie		Tel.: (041) 302-12-81 0 661-120-720	
Temat:		PB KANALIZACJI SANITARNEJ W MIEJSCOWOŚCIACH ŁĄCZNA I GÓZD		Branża: Sanitarna	
Treść rysunku:		Przyłącze kanalizacji sanitarnej do działki nr 111/2 - GÓZD		Skala: 1:100/250	
Projektował:	Józef Münnich	264/69		Data: 08.2009 r.	
Sprawdził:	mgr inż. Kazimierz Bogdan	63/32/76		Nr sekcji: 144.131.153	
Opracował:	mgr inż. Michał Münnich			Nr rys.: 23	