


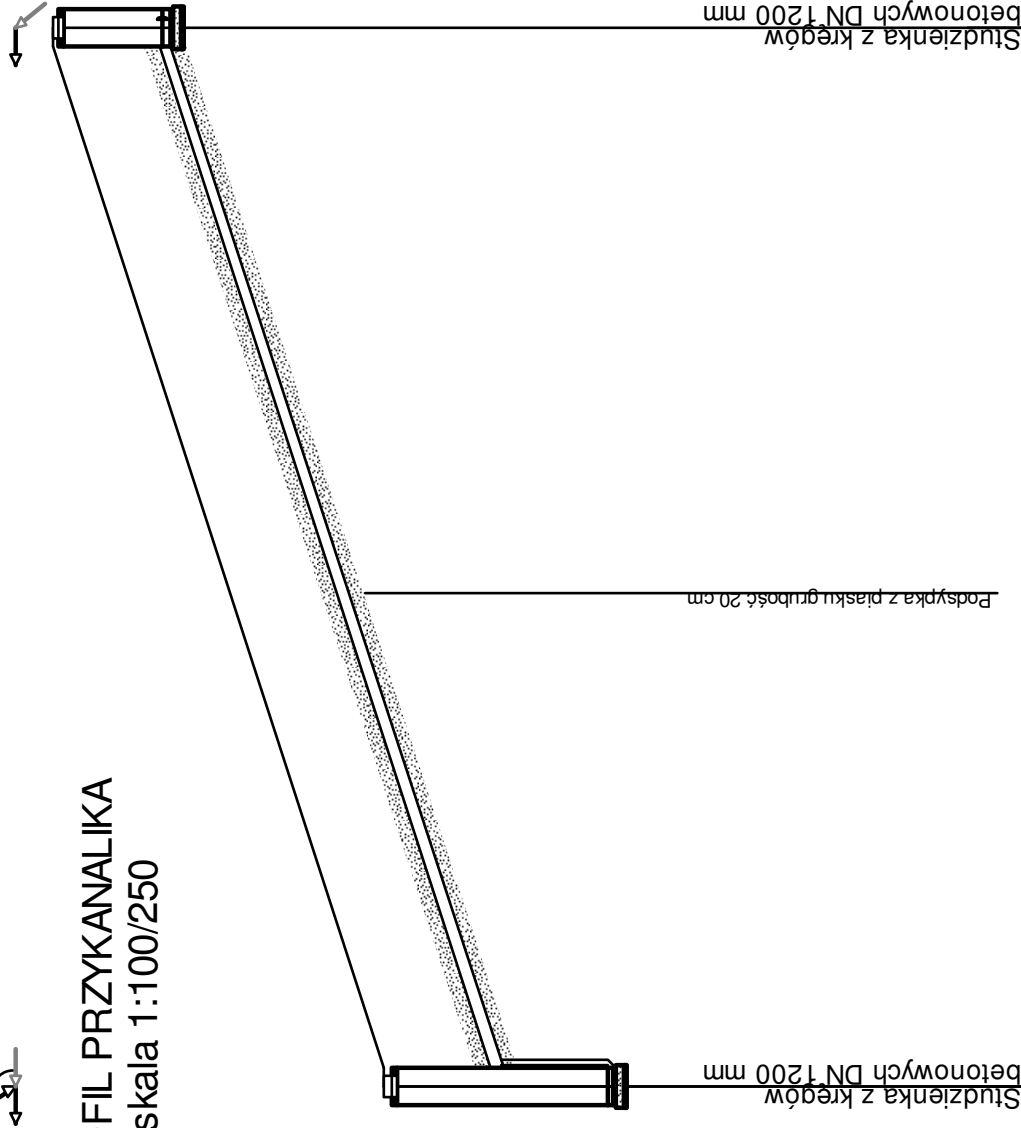

PROFIL PRZYKANALIKA
skala 1:100/250



Poziom porównawczy 382,00 mm.p.m

Piętra terenu projektowanego	1.56	373.44	375.00	375.00
Piętra terenu istniejącego	3.03	367.57	370.60	370.60
Piętra chł. kanału	1.56	369.04		
Zagłębienie dna kanału [m]				
Średnice, materiał	PVC-T 160x47			
	Spadek			
	12,6%			
Odległości [m]	35,0			
Długość trasy [m]	35,0			

G8

G8.1

INWESTOR:			
Jednostka Projektowa			
Pracownia Projektowo - Wykonawcza			
Niestachów 21, 26-021 Daleszyce			
woj. świętokrzyskie			
TERRA:			
PB KANAŁIZACJI SANITARNEJ			
W MIEJSCOWOŚCIACH ŁĄCZNA I GOZD			
Przyłącze kanalizacji sanitarnej			
do działki nr 114/4 - GOZD			
Projektował:		Józef Münnich	
Sprawdził:		mgr inż. Kazimierz Bogdan	
Opisał:		mgr inż. Michał Münnich	
Skala:		1:100/250	
Data:		08.2009 r.	
Nr rys.:		144.131.201	
Nrys:		25	

GMINA ŁĄCZNA