




PROFIL PRZYKANALIKA
skala 1:100/250

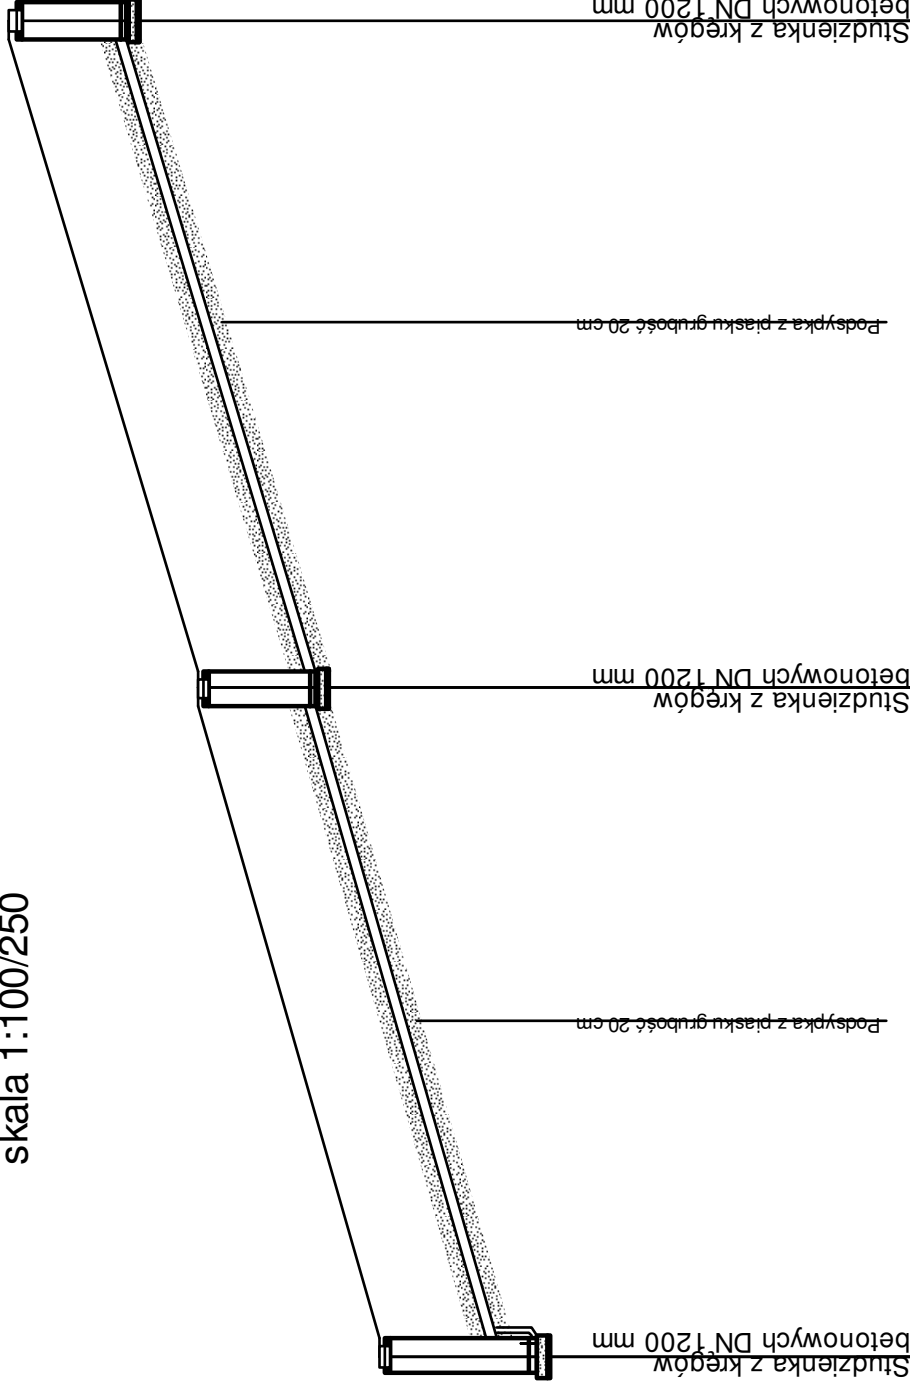

Poziomoprównaczy 363,00 mm p.p.m

Piętra terenu projektowanego	1.56	373.54	375.10	375.10
Piętra terenu istniejącego	1.56	371.04	372.60	372.60
Piętra chł. kanału	2.06	368.14	370.20	370.20
Zagłębienie chł. kanału [m]	1.56	368.64		
Srednice, material	PVC_T 160x47			
	Spadek			
	11,3%			
Odległości [m]	22,1			
Długość trasy [m]	44,1			

G11

G11.1

G11.2

Inwestor:		GMINA ŁĄCZNA	
Jednostka Projektowa:		Pracownia Projektowo - Wykonawcza	
Adres biuro:		Niestachów 21, 26-021 Daleszyce woj. świętokrzyskie	
Tel.:		(041)302-12-81 0 661-120-720	
Termin:		Sanitarna	
Tytuł rysunku:		PB KANALIZACJI SANITARNEJ W MIEJSKOŚCIACH ŁĄCZNA I GOZD Przyłącze kanalizacji sanitarnej do działki nr 117/2 - GOZD	
Projektant:		Józef Münnich	
Sprawdził:		mgr inż. Kazimierz Bogdan	
Opisał:		mgr inż. Michał Münnich	
Data:		08.2009 r.	
Nawaga:		144.131.153	
Nrys:		28	