


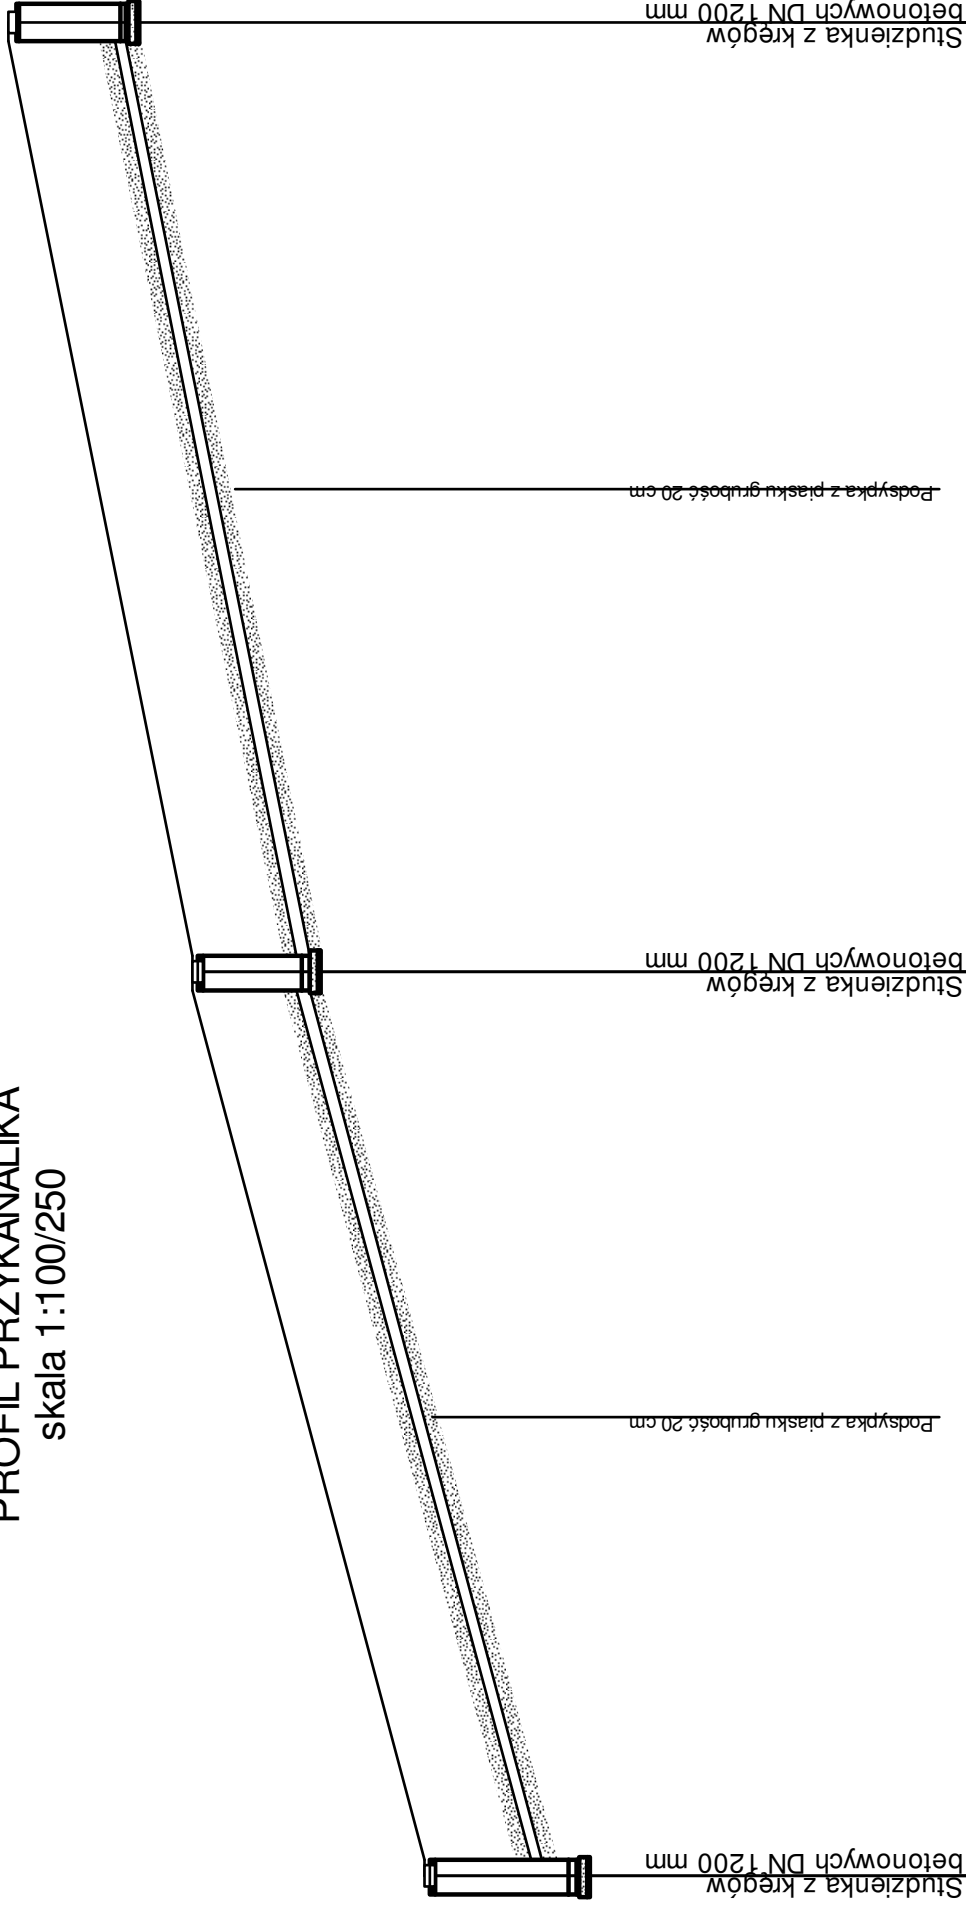

**PROFIL PRZYKANALIKA**  
skala 1:100/250



Poziomporównawczy 365,00 mnp.p.m

Poziomporównawczy	365,00	mnp.p.m
Rzęcha terenu projektowanego	2,00 370,30 372,30	372,30
Rzęcha terenu istniejącego	1,56 370,74	372,30
Rzęcha kanału	1,56 373,84	375,40
Zagłębienie kanału [m]	0,44	0,40
Średnice, materiał	Spadek PVC T 160x4,7	
Odległość [m]	29,9	31,4
Długość trasy [m]	59,8	61,3

G13

G13.1

G13.2

Inwestor:		GMINA ŁĄCZNA	
Jednostka Projektowa:		Pracownia Projektowo - Wykonawcza	
Adres biura:		Niestachów 21, 26-021 Daleszyce woj. świętokrzyskie	
Termin:		Sanitarna	
Tytuł rysunku:		PB KANALIZACJI SANITARNEJ W MIEJSCOWOŚCIACH ŁĄCZNA I GOZD Przyłącze kanalizacji sanitarnej do działki nr 1203 - GOZD	
Projektował:		Józef Münnich	26/4/69
Sprawdził:		mgr. inż. Kazimierz Bogdan	63/32/76
Opisał:		mgr. inż. Michał Münnich	
Data:		08.2009 r.	
Numer:		144.131.153	
Lp. rys.:		29	

Tytuł:		Sanitarna	
Skala:		1:100/250	
Data:		08.2009 r.	
Numer:		144.131.153	
Lp. rys.:		29	