


PROFIL PRZYKANALIKA
skala 1:100/250

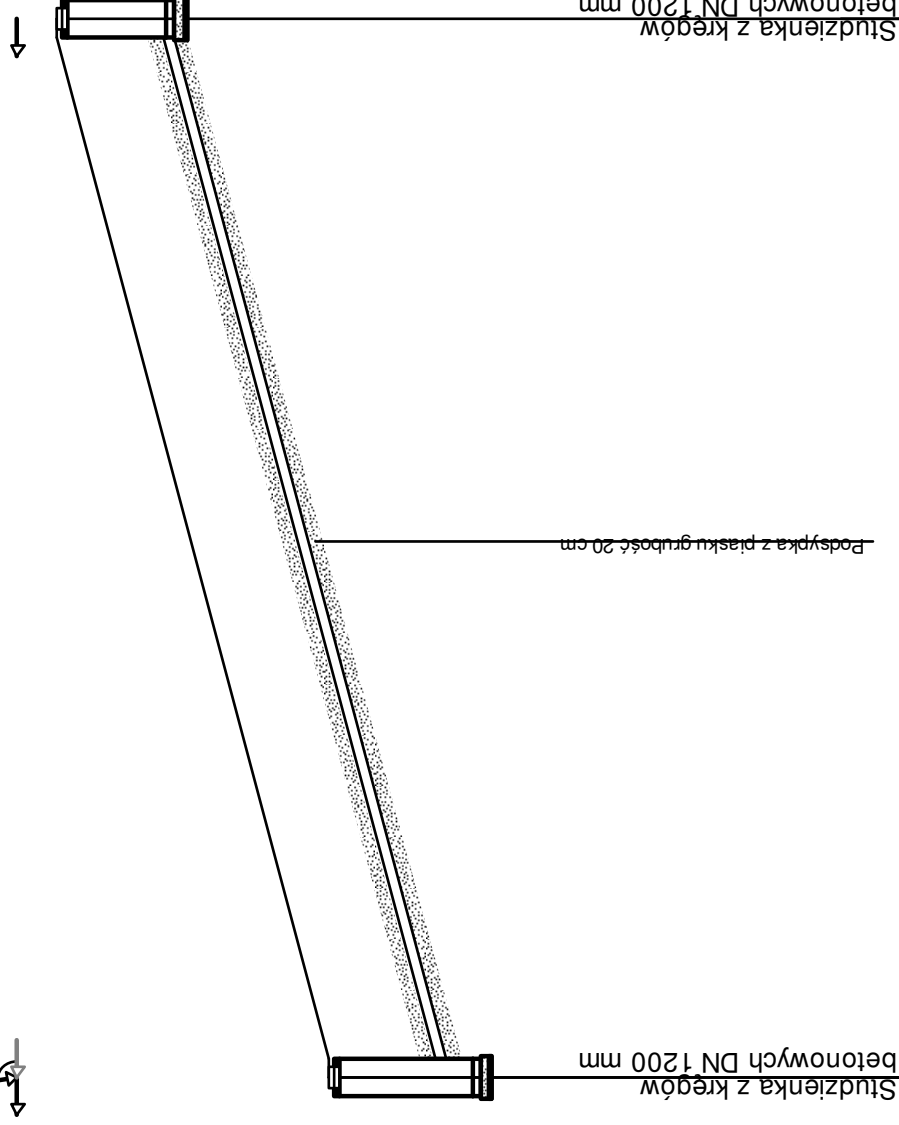

Rozmiar przewozy 365,00 mm p.m

Rzeczna terenu projektowanego	1.56	974.74	976.30	976.30
Rzeczna terenu istniejącego	2.00	970.20	972.20	972.20
Rzeczna dna kanalu	1.56	974.74	976.30	976.30
Zagłębienie dna kanalu [m]	0.44	0.44	0.44	0.44
Średnice, materiał	Spadek PVC-T 160x47 103%			
Odległość [m]	35,0			
Długość trasy [m]	35,0			

G14

G14

Inwestor:		GMINA ŁĄCZNA	
Jednostka Projektowa:		Pracownia Projektowo - Wykonawcza	
Adres biuro:		Niestachów 21, 26-021 Daleszyce woj. świętokrzyskie	
Tel.:		(041)302-12-81 0 661-120-720	
Termin:		Sanitarna	
Tytuł rysunku:		PB KANALIZACJI SANITARNEJ W MIEJSKOŚCIACH ŁĄCZNA I GOZD Przyłącze kanalizacji sanitarnej do działki nr 1201 - GOZD	
Skala:		1:100/250	
Projektant:		Józef Münnich	
Sprawdził:		mgr inż. Kazimierz Bogdan	
Opisał:		mgr inż. Michał Münnich	
Data:		08.2009 r.	
Numer:		144.131.153	
Krys:		30	