


PROFIL PRZYKANALIKA
skala 1:100/250

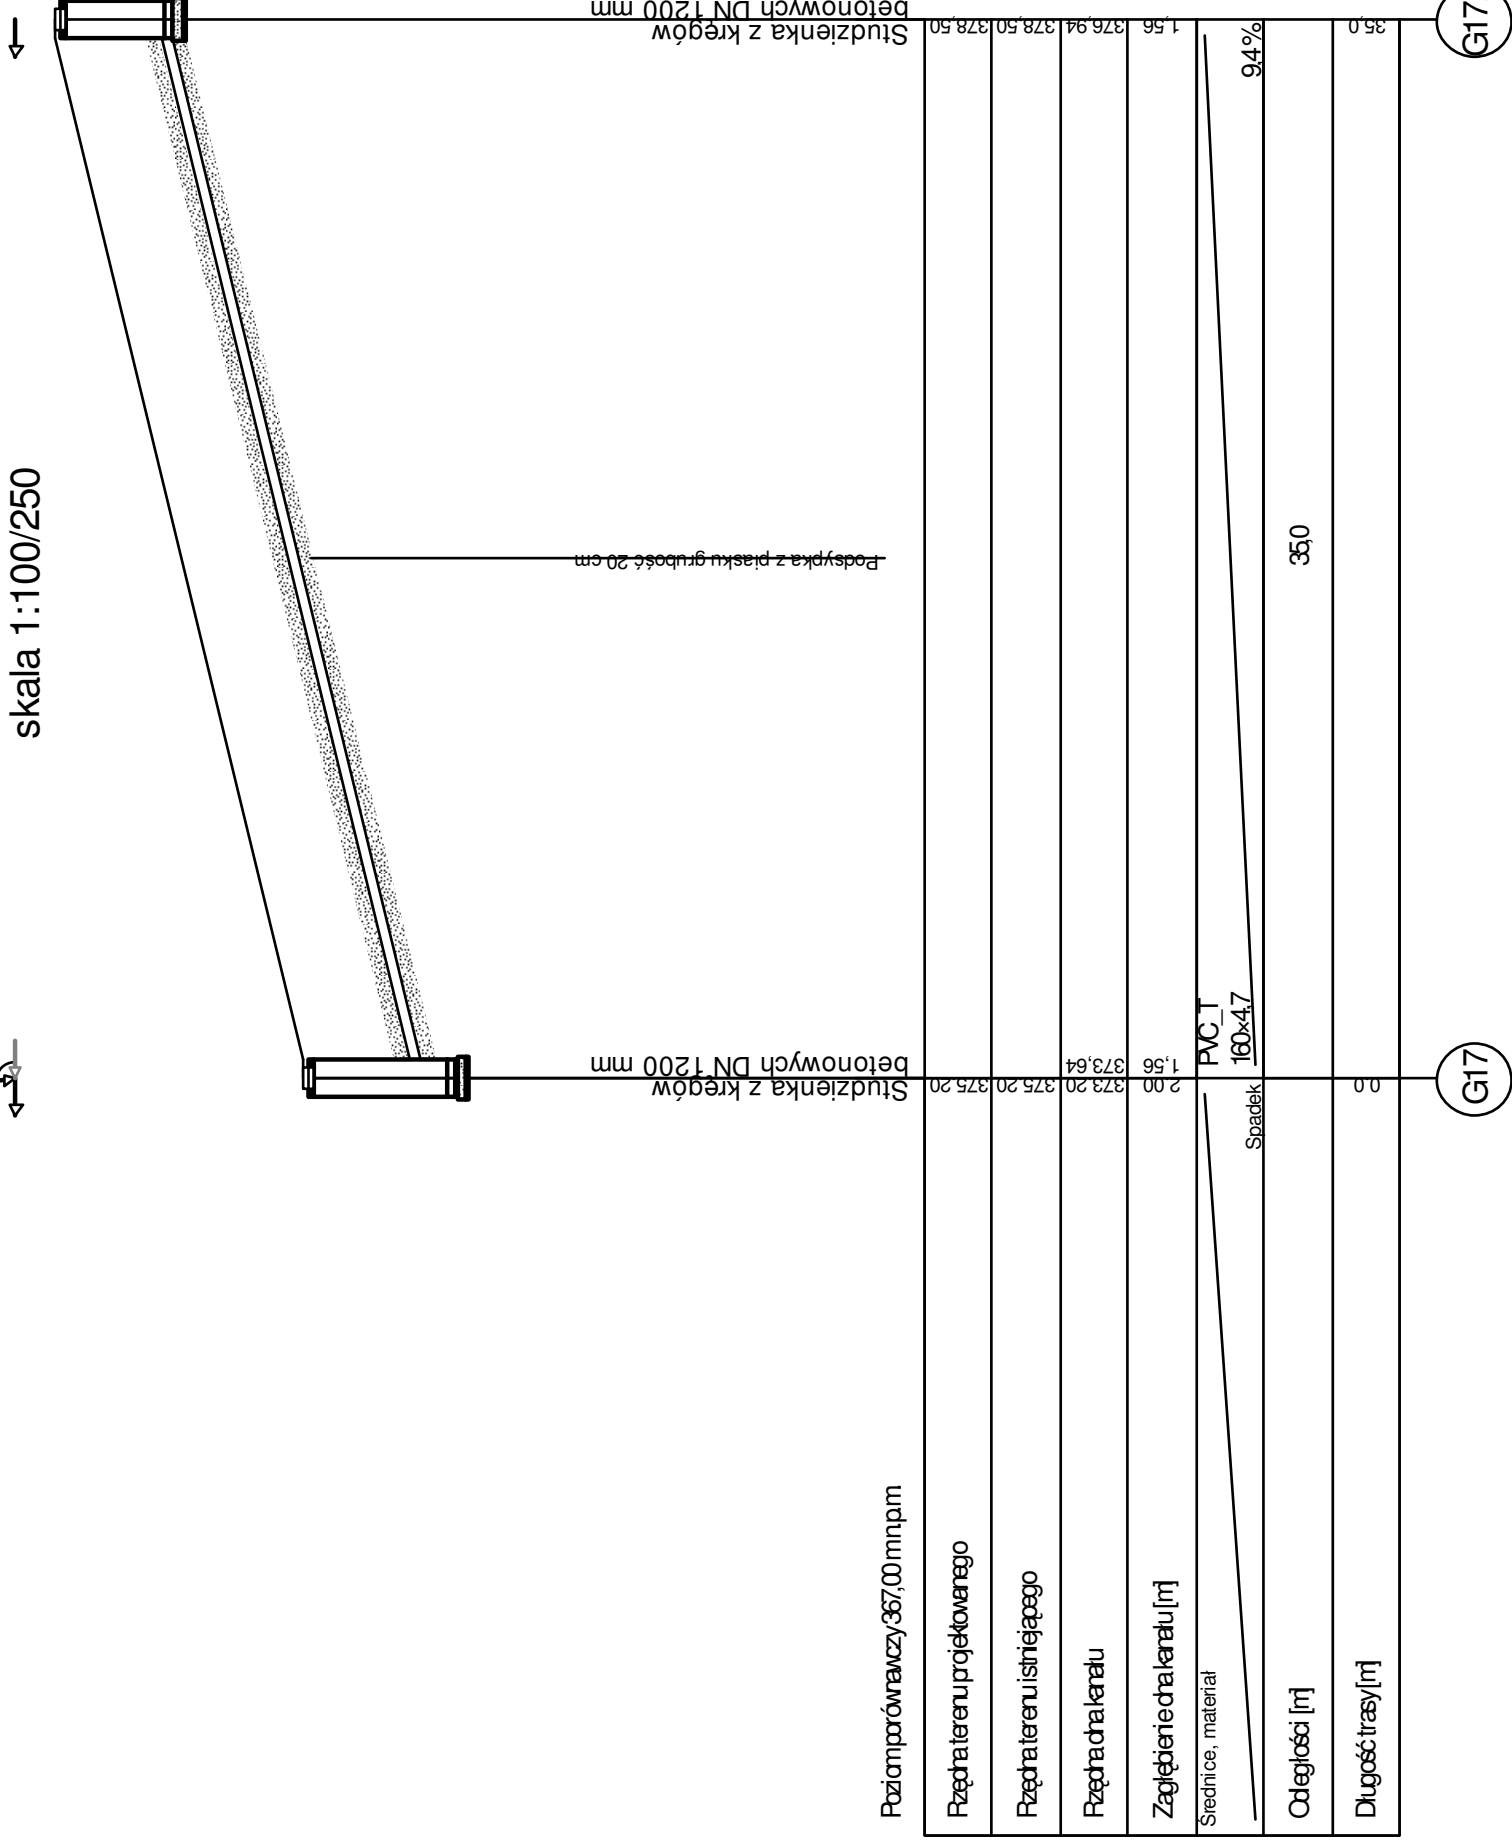

Poziomoprównaczy 367,00 m n.p.m

Inwestor:		GMINA ŁĄCZNA	
Jednostka Projektowa:		Pracownia Projektowo - Wykonawcza	
Adres biuro:		Niestachów 21, 26-021 Daleszyce woj. świętokrzyskie	
Tel.:		(041)302-12-81 0 661-120-720	
Termin:		Biuro:	
Tytuł rysunku:		PB KANALIZACJI SANITARNEJ W MIEJSCOWOŚCIACH ŁĄCZNA I GOZD	
Skala:		Sanitarna	
Projektant:		Przyjacze kanalizacji sanitarnej oddziałki nr 1233 - GOZD	
Data:		1:100/250	
Sprawdził:		Józef Münnich 26/4/69	
Opisał:		mgr inż. Kazimierz Bogdan 63/32/76	
Nrys:		mgr inż. Michał Münnich	
Nr rys.:		144.131.153	
Strona:		33	