


PROFIL PRZYKANALIKA

skala 1:100/250

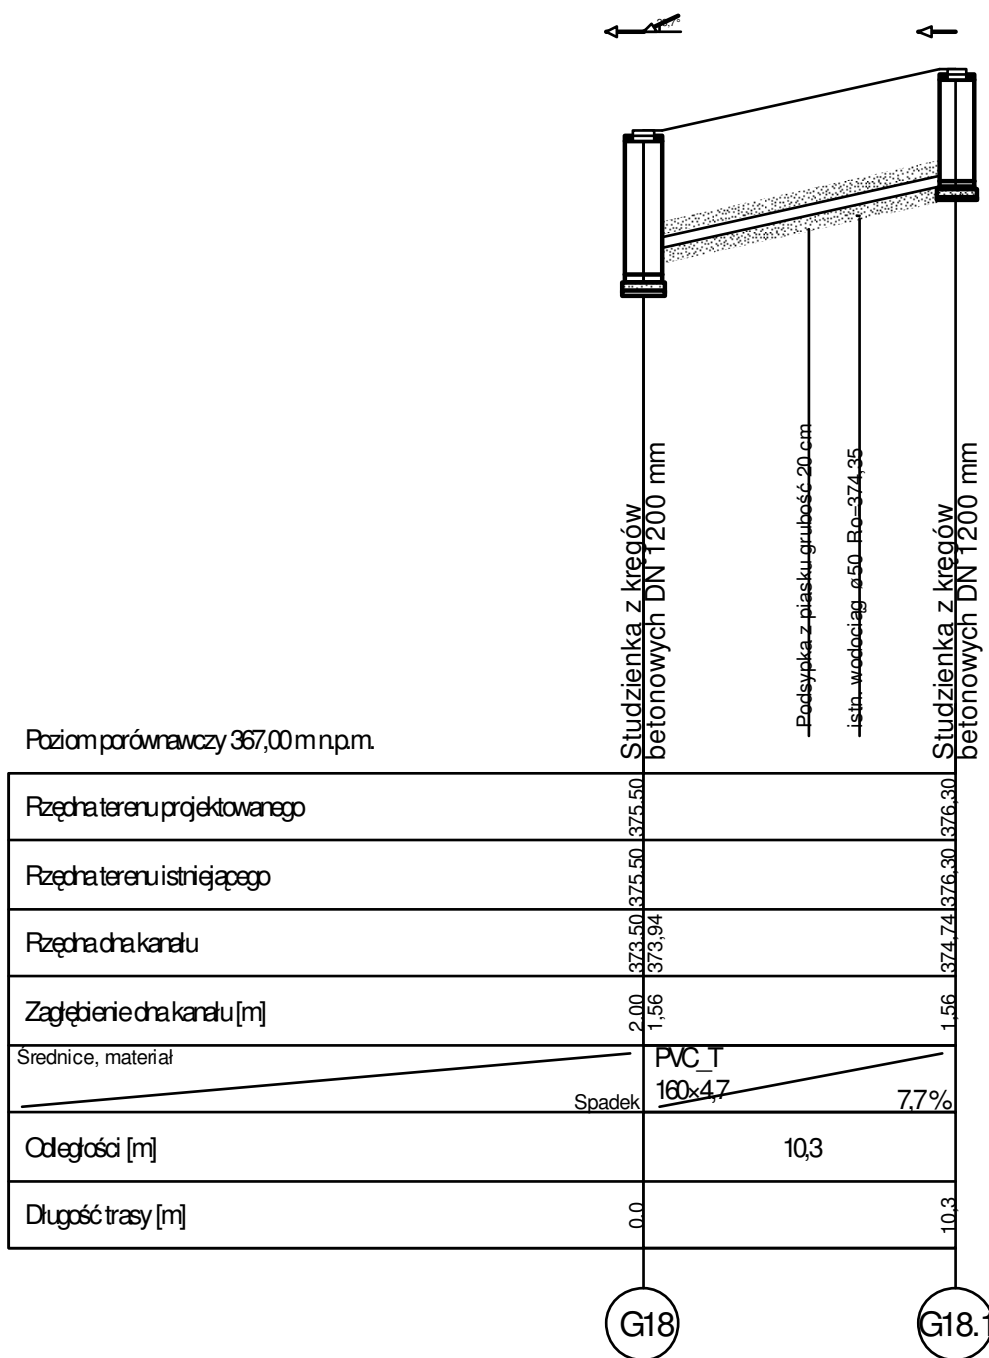

Inwestor:				GMINA ŁĄCZNA	
Jednostka Projektowa:				Pracownia Projektowo - Wykonawcza	
Adres biura:		Niestachów 21, 26-021 Daleszyce woj. świętokrzyskie		Tel.: (041) 302-12-81 0 661-120-720	
Temat:		PB KANALIZACJI SANITARNEJ W MIEJSCOWOŚCIACH ŁĄCZNA I GÓZD		Branża: Sanitarna	
Treść rysunku:		Przyłącze kanalizacji sanitarnej do działki nr 124/2 - GÓZD		Skala: 1:100/250	
Projektował:	Józef Münnich	264/69	Data: 08.2009 r.		
Sprawdził:	mgr inż. Kazimierz Bogdan	63/32/76	Nr sekcji: 144.131.153		
Opracował:	mgr inż. Michał Münnich			Nr rys.: 34	