


PROFIL PRZYKANALIKA
skala 1:100/250

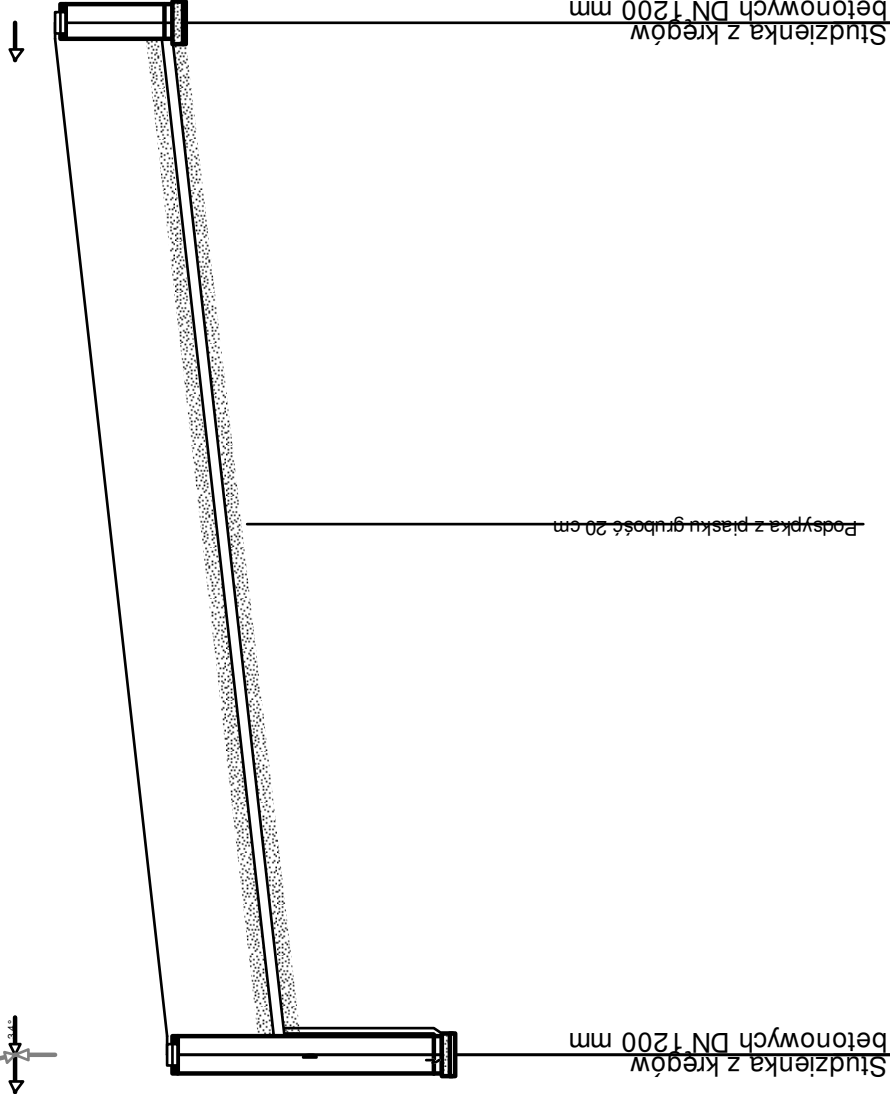

Poziom porównawczy 349,00 mm p.p.m

Rzęcha terenu projektowanego	3.61	358.70	358.70	358.70
Rzęcha terenu istniejącego	3.61	357.14	358.70	358.70
Rzęcha kanału	1.56	357.14	358.70	358.64
Zagłębienie kanału [m]	3.61	357.14	358.70	358.64
Średnice, materiał	Spadek PVC T 160x4.7			
Odległości [m]	44%			
Długość trasy [m]	34.2			

Ø21

Ø21

Inwestor:		GMINA ŁĄCZNA	
Jednostka Projektowa:		Pracownia Projektowo - Wykonawcza	
Adres biuro:		Niestachów 21, 26-021 Daleszyce woj. świętokrzyskie	
Tel.:		(041) 302-12-81 0 661-120-720	
Termin:		Biuro:	
Tytuł projektu:		PB KANALIZACJI SANITARNEJ W MIEJSCOWOŚCIACH ŁĄCZNA I GOZD	
Skala:		Sanitarna	
Projektant:		Przyjacze kanalizacji sanitarnej co działki nr 1054 - GOZD	
Data:		1:100/250	
Sprawdził:		Józef Münnich 26/69	
Opisał:		mgr inż. Kazimierz Bogdan 63/32/76	
Nrys:		mgr inż. Michał Münnich 35	