


PROFIL PRZYKANALIKA

skala 1:100/250

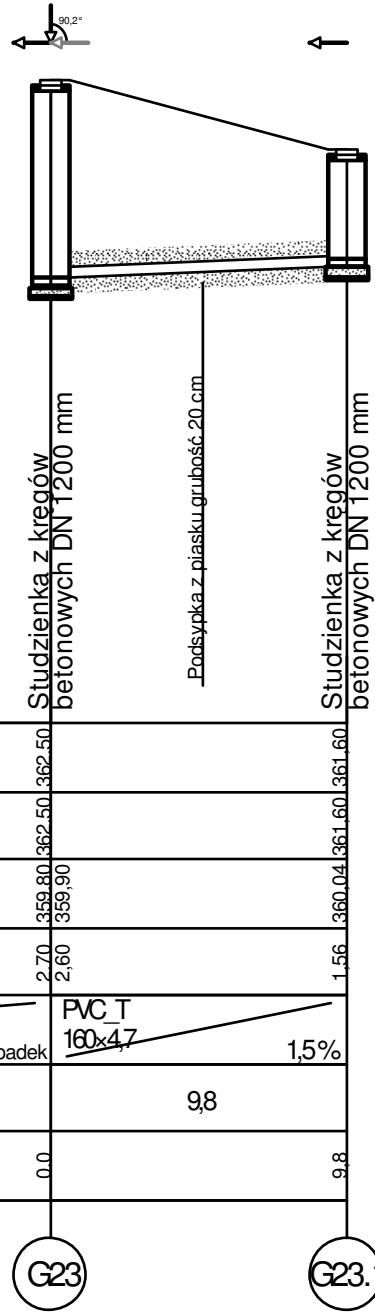

Rzędna terenu projektowanego	362.50	361.60
Rzędna terenu istniejącego	362.50	361.60
Rzędna dna kanału	359.80 359.90	360.04 359.90
Zagłębienie dna kanału [m]	2.70 2.60	1.56
Średnice, materiał	PVC T 160x4,7	
Spadek	1,5%	
Odległości [m]	98	
Długość trasy [m]	0.0	9.8

G23

G23.1

Investor:				GMINA ŁĄCZNA	
Jednostka Projektowa:				Pracownia Projektowo - Wykonawcza	
Adres biura:		Niestachów 21, 26-021 Daleszyce woj. świętokrzyskie		Tel.: (041) 302-12-81 0 661-120-720	
Temat:		PB KANALIZACJI SANITARNEJ W MIEJSCOWOŚCIACH ŁĄCZNA I GÓZD		Branża: Sanitarna	
Treść rysunku:		Przyłącze kanalizacji sanitarnej do działki nr 106/4 - GÓZD		Skala: 1:100/250	
Projektował:	Józef Münnich	264/69	Data: 08.2009 r.		
Sprawdził:	mgr inż. Kazimierz Bogdan	63/32/76	Nr sekcji: 144.131.201		
Opracował:	mgr inż. Michał Münnich				Nr rys.: 36