


PROFIL PRZYKANALIKA

skala 1:100/250

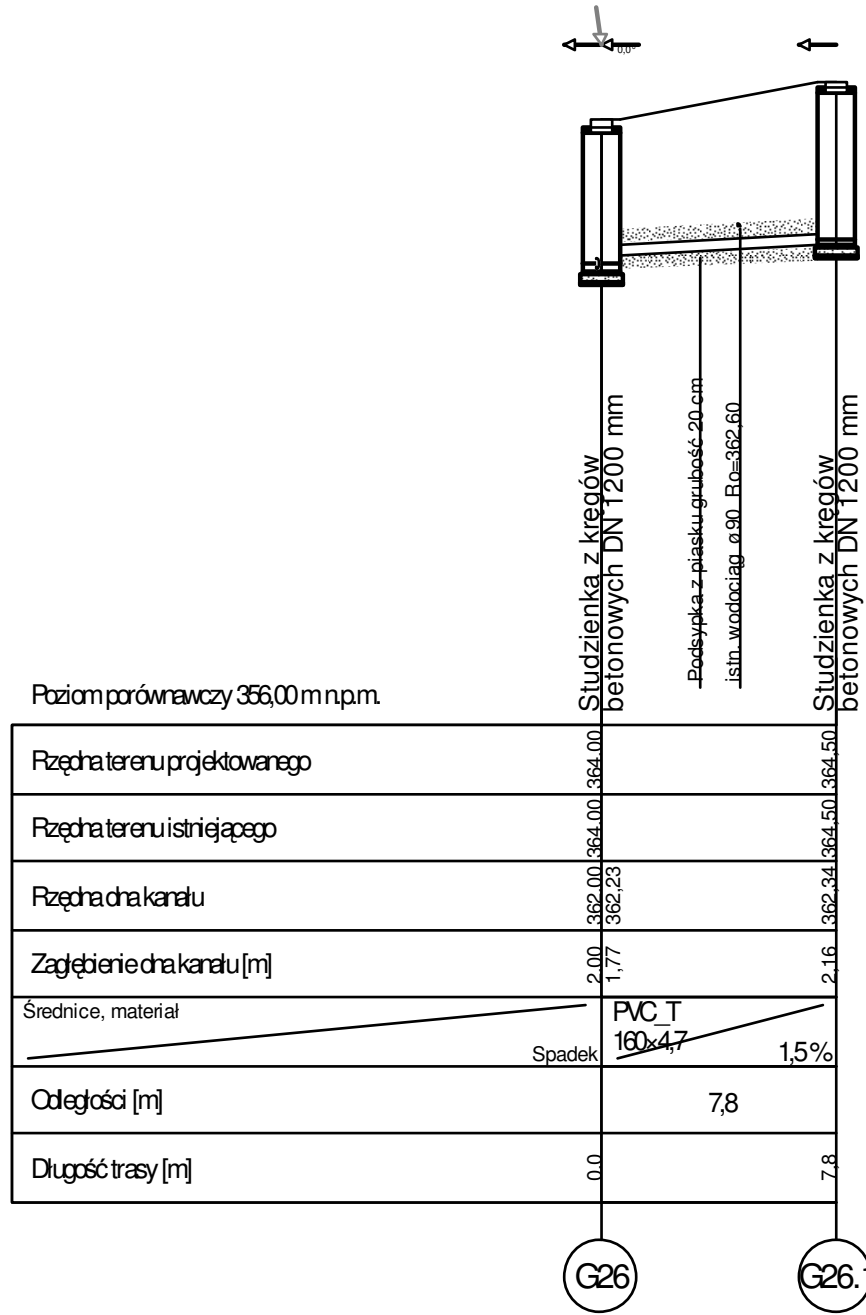

| | | | | | |
|-----------------------|---------------------------|--|---------------------------|---|--|
| Inwestor: | | | | GMINA ŁĄCZNA | |
| Jednostka Projektowa: | | | | Pracownia Projektowo - Wykonawcza | |
| Adres biura: | | Niestachów 21, 26-021 Daleszyce woj. świętokrzyskie | | Tel.: (041) 302-12-81 0 661-120-720 | |
| Temat: | | PB KANALIZACJI SANITARNEJ W MIEJSCOWOŚCIACH ŁĄCZNA I GÓZD | | Branża: Sanitarna | |
| Treść rysunku: | | Przyłącze kanalizacji sanitarnej do działki nr 109/2 - GÓZD | | Skala: 1:100/250 | |
| Projektował: | Józef Münnich | 264/69 | Data: 08.2009 r. | | |
| Sprawdził: | mgr inż. Kazimierz Bogdan | 63/32/76 | Nr sekcji: 144.131.201 | | |
| Opracował: | mgr inż. Michał Münnich | | | Nr rys.: 40 | |