


PROFIL PRZYKANALIKA
skala 1:100/250

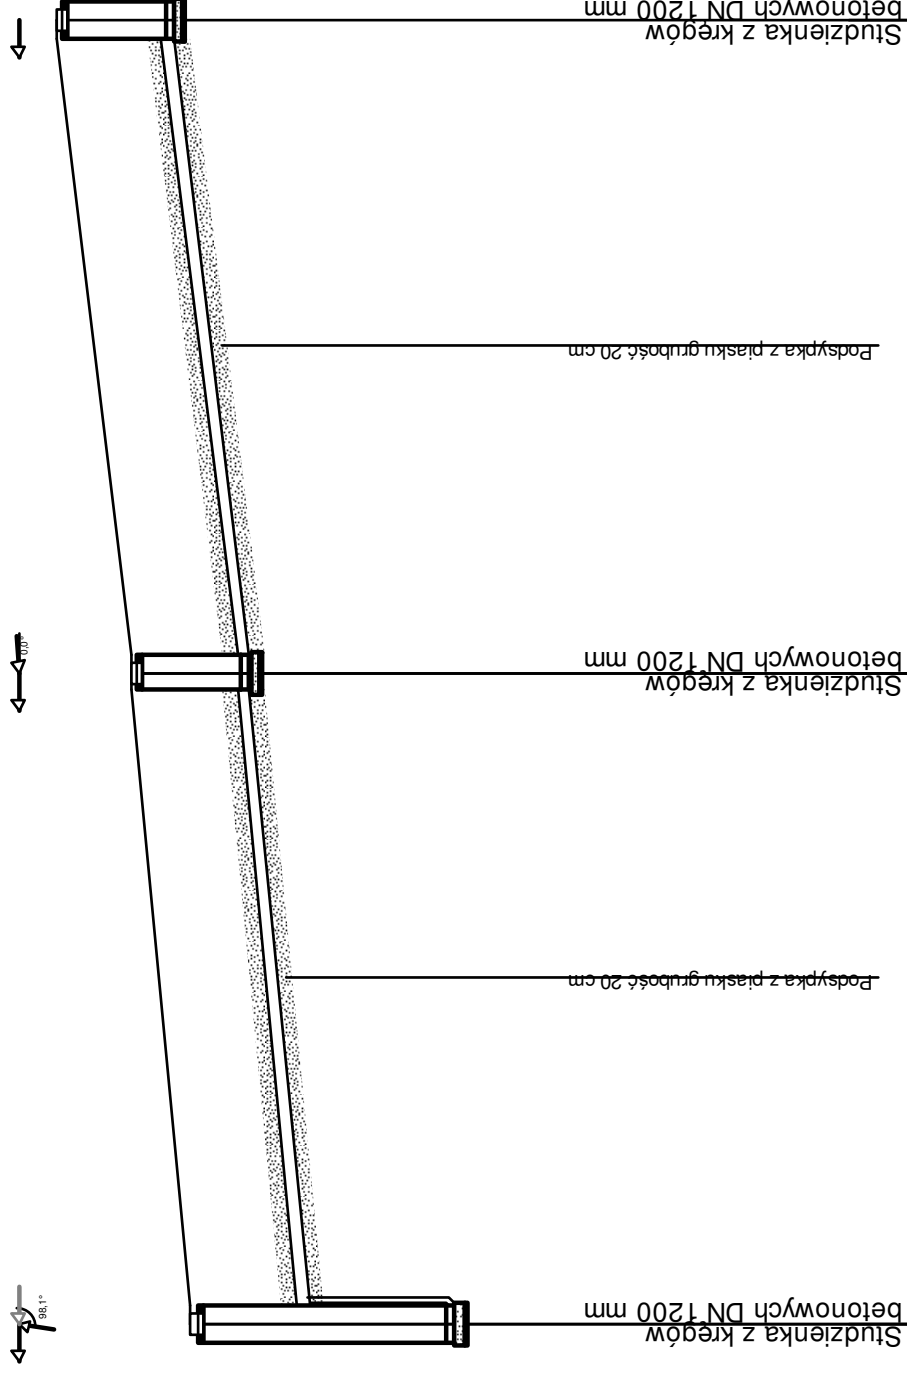

Poziomoprównaczy 3xØ100 mm np.m

Rzędniczość projektu	358.60	359.40	360.40	360.40	
Rzędniczość istniejącego	358.60	359.40	359.40	360.40	
Rzędniczość kanału	357.04	357.84	357.84	358.84	
Zagłębienie dna kanału [m]	3.46	1.56	1.56	1.56	
Srednice, material	Spadek		PVC T 160x47		46%
Odległości [m]	0.0	21.5	21.5	43.1	
Długość trasy [m]	0.0	21.5	21.5	43.1	
	G28	G28.1	G28.2	G28.2	

GINA ŁACZNA

Inwestor:
Jednostka Projektowa:

Pracownia Projektowo - Wykonawcza

Adres biuro:
Niestachów 21, 26-021 Daleszyce
woj. świętokrzyskie

Tel.:
(041) 302-12-81
0 661-120-720
Biuro:

Termin:
PB KANALIZACJI SANITARNEJ
W MIEJSKOŚCIACH ŁACZNA I GOZD
Przyłącze kanalizacji sanitarnej
do działki nr 1056 - GOZD

Sanitarna

Skala:
1:100/250

Data:
08.2009 r.

Nazwa:
144.131.201

Wzrost:
42

Projektował:
Józef Münnich

Sprowadził:
mgr inż. Kazimierz Bogdan

Opisał:
mgr inż. Michał Münnich