


# PROFIL PRZYKANALIKA

## skala 1:100/250

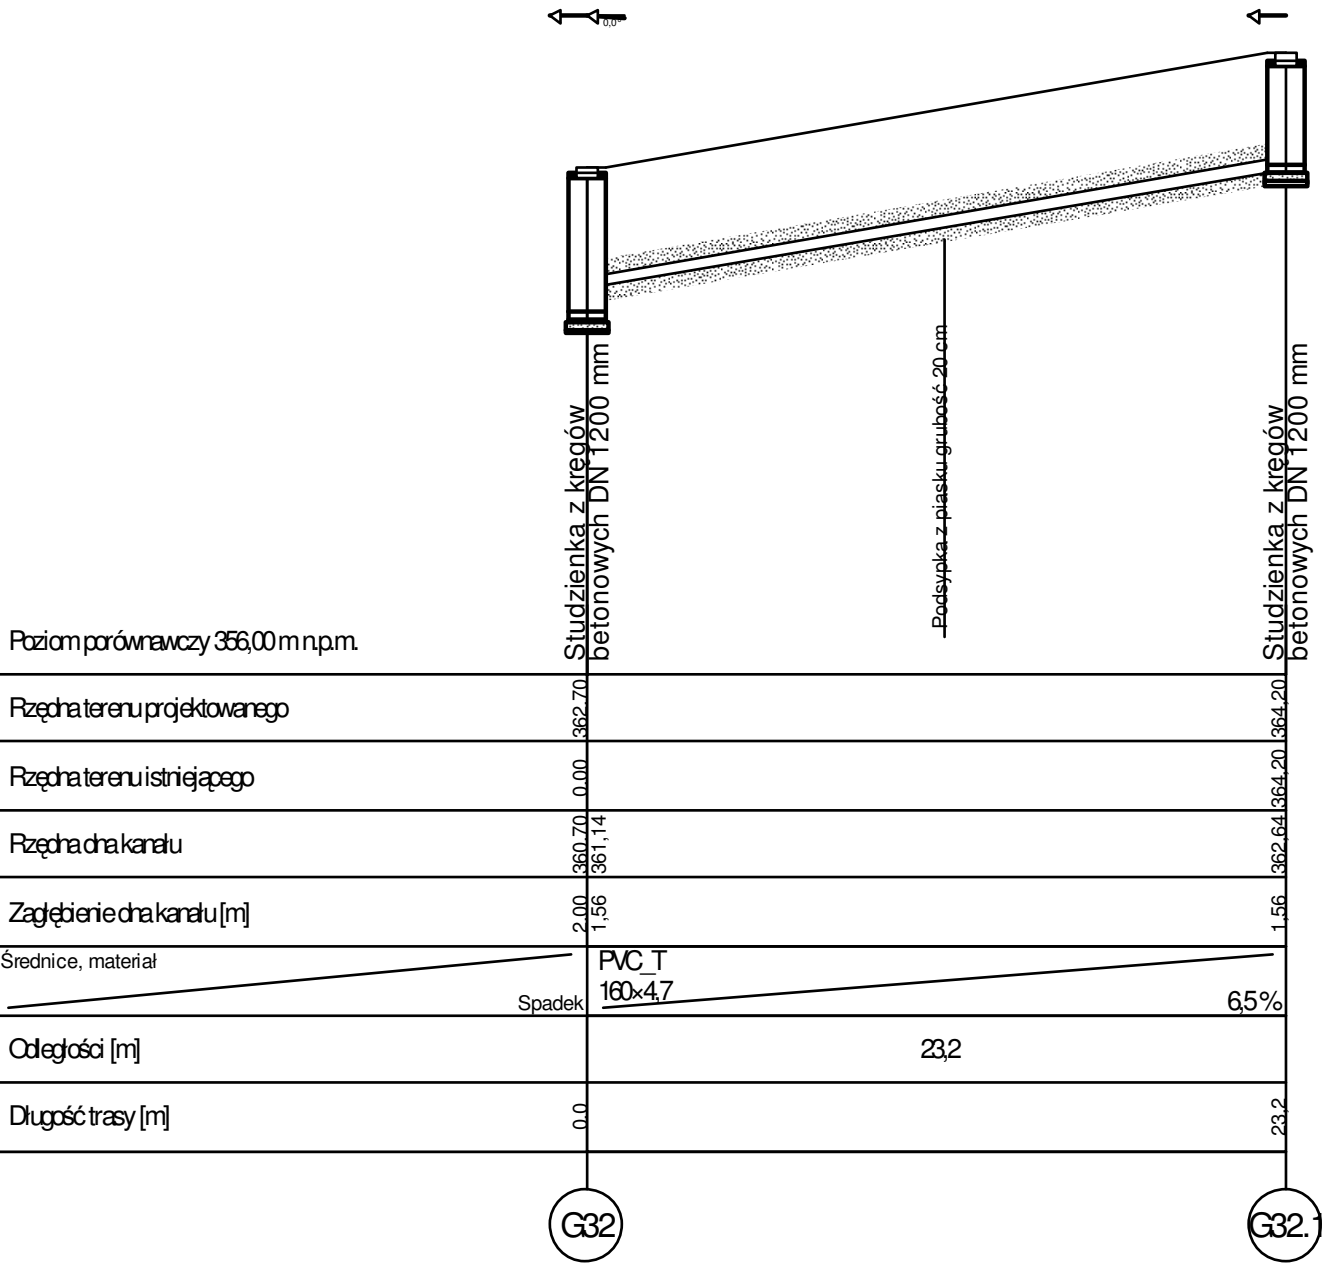

Rzeczna terenu projektowanego	362,70		364,20
Rzeczna terenu istniejącego	0,00		
Rzeczna dna kanału	360,70 361,14		362,64 364,20
Zagłębienie dna kanału [m]	2,00 1,56		1,56
Średnice, materiał	PVC T 160x4,7		
Spadek		6,5%	
Odległości [m]		23,2	
Długość trasy [m]	0,0		23,2

Inwestor:				<b>GMINA ŁĄCZNA</b>	
Jednostka Projektowa:				<b>Pracownia Projektowo - Wykonawcza</b>	
Adres biura:		Niestachów 21, 26-021 Daleszyce woj. świętokrzyskie		Tel.: (041) 302-12-81 0 661-120-720	
Temat:		PB KANALIZACJI SANITARNEJ W MIEJSCOWOŚCIACH ŁĄCZNA I GÓZD		Branża: Sanitarna	
Treść rysunku:		Przyłącze kanalizacji sanitarnej do działki nr 104/7 - GÓZD		Skala: <b>1:100/250</b>	
Projektował:	Józef Münnich	264/69		Data: 08.2009 r.	
Sprawdził:	mgr inż. Kazimierz Bogdan	63/32/76		Nr sekcji: 144.131.201	
Opracował:	mgr inż. Michał Münnich			Nr rys.: <b>44</b>	