


PROFIL PRZYKANALIKA

skala 1:100/250

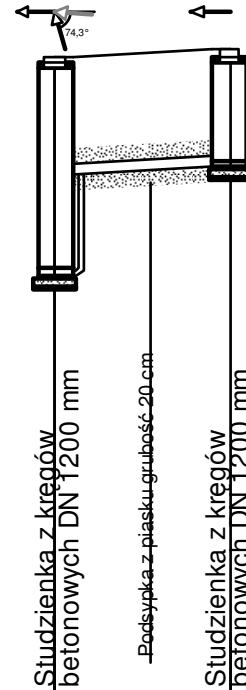

	Poziom porównawczy 350,00 m n.p.m.	
Rzęcha terenu projektowanego	358,50	358,60
Rzęcha terenu istniejącego	358,50	358,60
Rzęcha dna kanału	355,60 356,94	357,04
Zagłębienie dna kanału [m]	2,90 1,56	1,56
Średnice, materiał	PVC T 160x4,7	1,7 %
Spadek		
Odstęgi [m]	5,8	
Długość trasy [m]	0,0	5,8
	G35	G35.1

Inwestor: GMINA ŁĄCZNA			
Jednostka Projektowa: Pracownia Projektowo - Wykonawcza			
Adres biura: Niestachów 21, 26-021 Daleszyce woj. świętokrzyskie		Tel.: (041) 302-12-81 0 661-120-720	
Temat: PB KANALIZACJI SANITARNEJ W MIEJSCOWOŚCIACH ŁĄCZNA I GÓZD		Branża: Sanitarna	
Treść rysunku: Przyłącze kanalizacji sanitarnej do działki nr 99/4 - GÓZD		Skala: 1:100/250	
Projektował:	Józef Münnich	264/69	Data: 08.2009 r.
Sprawdził:	mgr inż. Kazimierz Bogdan	63/32/76	Nr sekcji: 144.131.201
Opracował:	mgr inż. Michał Münnich		Nr rys.: 47