


PROFIL PRZYKANALIKA

skala 1:100/250

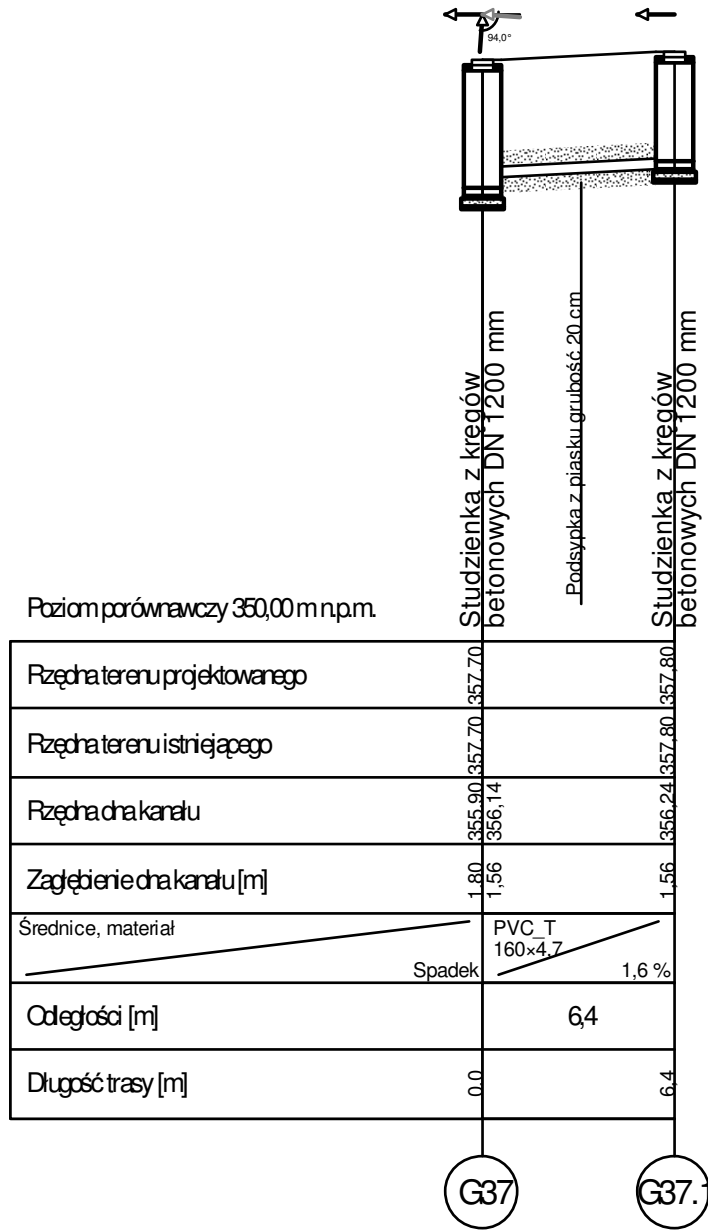

Inwestor:				GMINA ŁĄCZNA	
Jednostka Projektowa:				Pracownia Projektowo - Wykonawcza	
Adres biura:			Niestachów 21, 26-021 Daleszyce woj. świętokrzyskie		Tel.: (041) 302-12-81 0 661-120-720
Temat:			PB KANALIZACJI SANITARNEJ W MIEJSCOWOŚCIACH ŁĄCZNA I GÓZD		Branża: Sanitarna
Treść rysunku:			Przyłącze kanalizacji sanitarnej do działki nr 97/7 - GÓZD		Skala: 1:100/250
Projektował:	Józef Münnich	264/69			Data: 08.2009 r.
Sprawdził:	mgr inż. Kazimierz Bogdan	63/32/76			Nr sekcji: 144.131.201
Opracował:	mgr inż. Michał Münnich				Nr rys.: 48