


PROFIL PRZYKANALIKA
skala 1:100/250

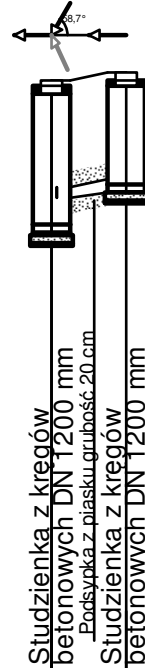

Poziom porównawczy 353,00 m n.p.m.

Rzędna terenu projektowanego	360.90	360.90
Rzędna terenu istniejącego	360.90	360.90
Rzędna dna kanału	358.90 359.34	359.44
Zagłębienie dna kanału [m]	2.00 1.56	1.56
Średnice, materiał	PVC T 160x40	
	Spadek 4.1%	
Odległości [m]		2.4
Długość trasy [m]	0.0	2.4

G40

G40.1

Inwestor: GMINA ŁĄCZNA			
Jednostka Projektowa: Pracownia Projektowo - Wykonawcza			
Adres biura: Niestachów 21, 26-021 Daleszyce woj. świętokrzyskie		Tel.: (041) 302-12-81 0 661-120-720	
Temat: PB KANALIZACJI SANITARNEJ W MIEJSCOWOŚCIACH ŁĄCZNA I GÓZD		Branża: Sanitarna	
Treść rysunku: Przyłącze kanalizacji sanitarnej do działki nr 96/8 - GÓZD		Skala: 1:100/250	
Projektował:	Józef Münnich	264/69	Data: 08.2009 r.
Sprawdził:	mgr inż. Kazimierz Bogdan	63/32/76	Nr sekcji: 144.131.201
Opracował:	mgr inż. Michał Münnich		Nr rys.: 50