


PROFIL PRZYKANALIKA
skala 1:100/250

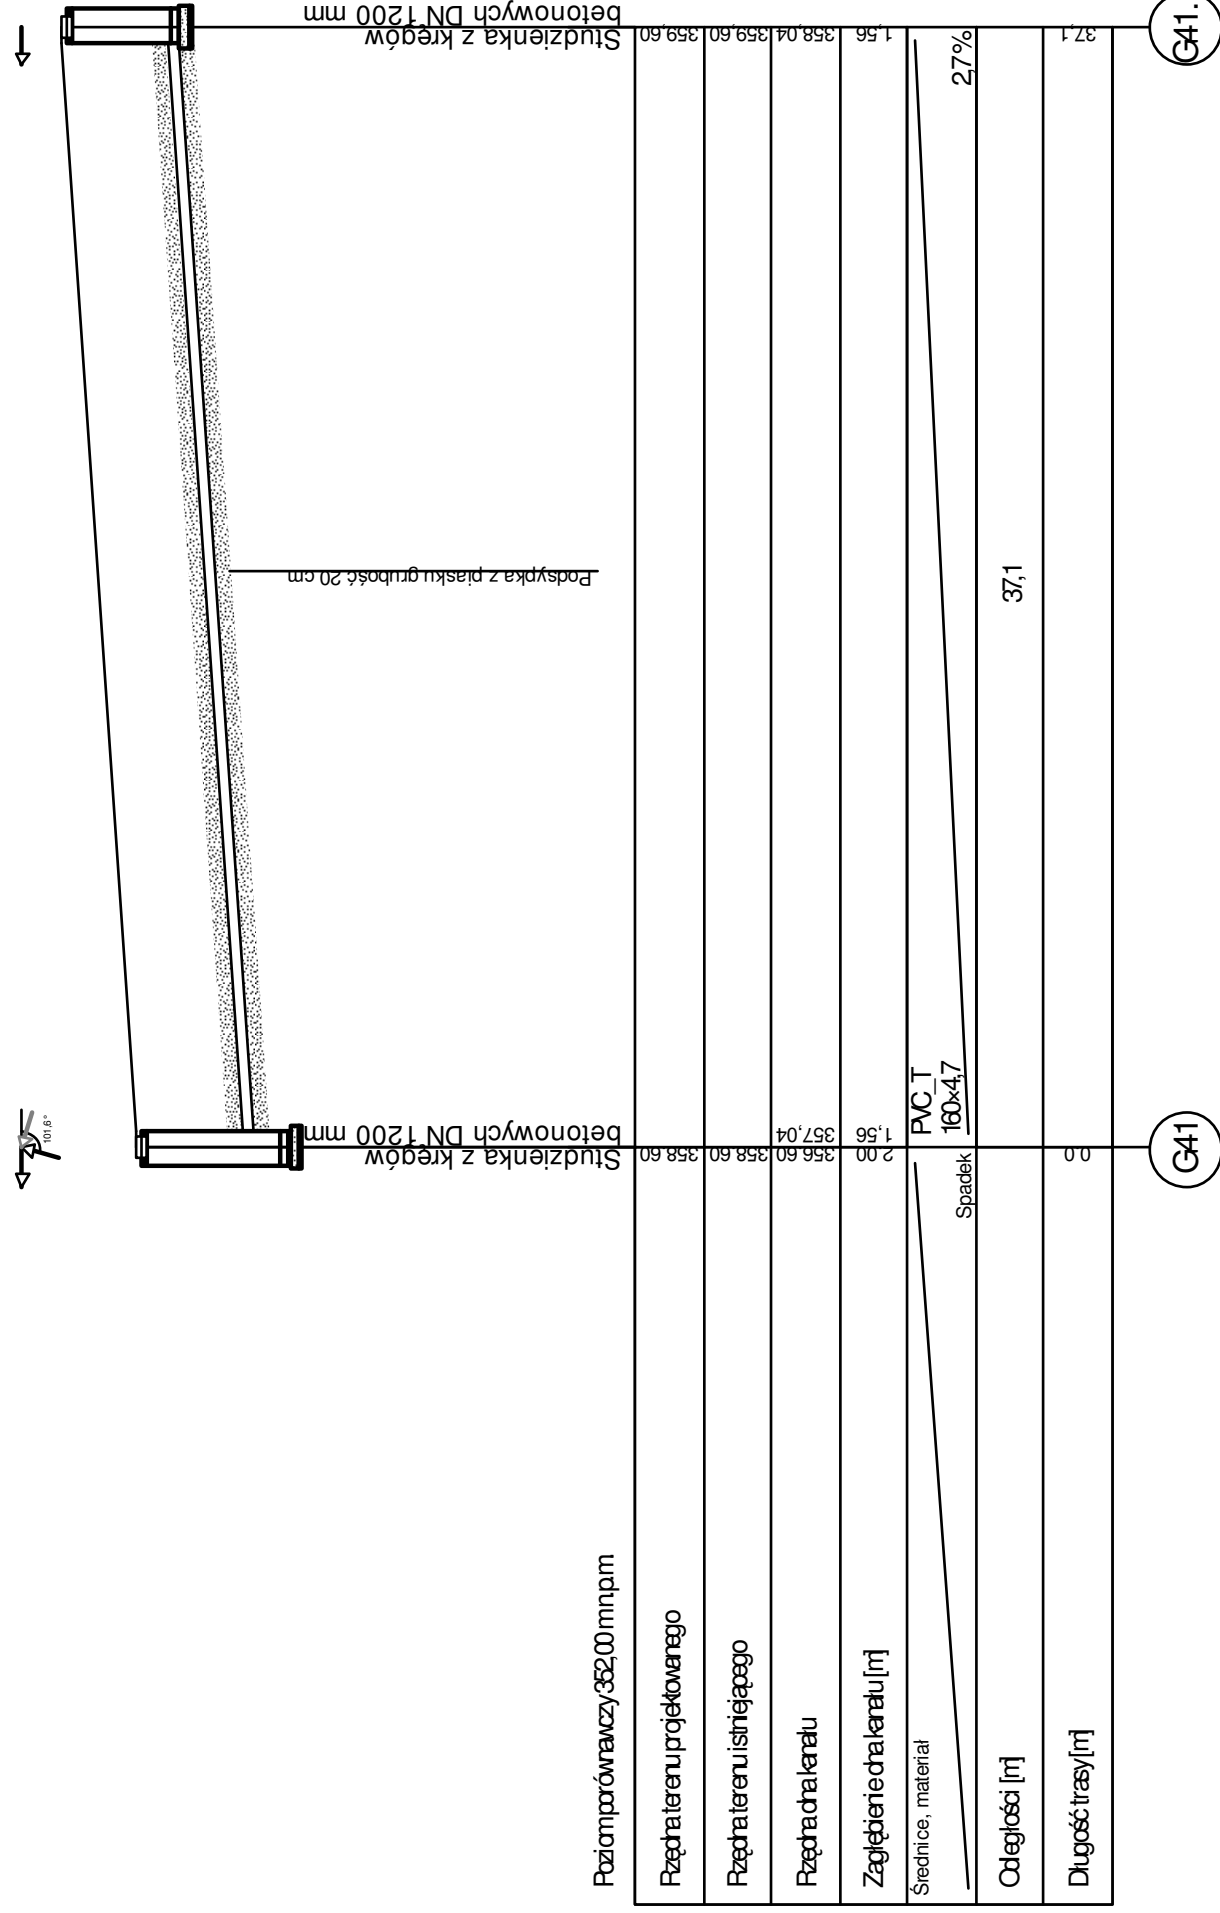

Investor:
Jednostka Projektowa:

GMINA ŁĄCZNA

Pracownia Projektowo - Wykonawcza		Bi.: (041)302-12-81 0 661-120-720	
Adres biuro: Niestachów 21, 26-021 Daleszyce woj. świętokrzyskie		Biuro:	
Tytuł: PB KANALIZACJI SANITARNEJ W MIEJSCOWOŚCIACH ŁĄCZNA I GOZD		Sanitarna	
Tytuł wykonku: Przyłącze kanalizacji sanitarnej do działki nr 96/6 - GOZD		Skala: 1:100/250	
Projektował: Józef Münnich	26/4/69	Data: 08.2009 r.	
Sprawdził: mgr. inż. Kazimierz Bogdan	63/32/76	Numer: 144.131.201	
Opisał: mgr. inż. Michał Münnich		Krys.: 52	