


PROFIL PRZYKANALIKA
skala 1:100/250

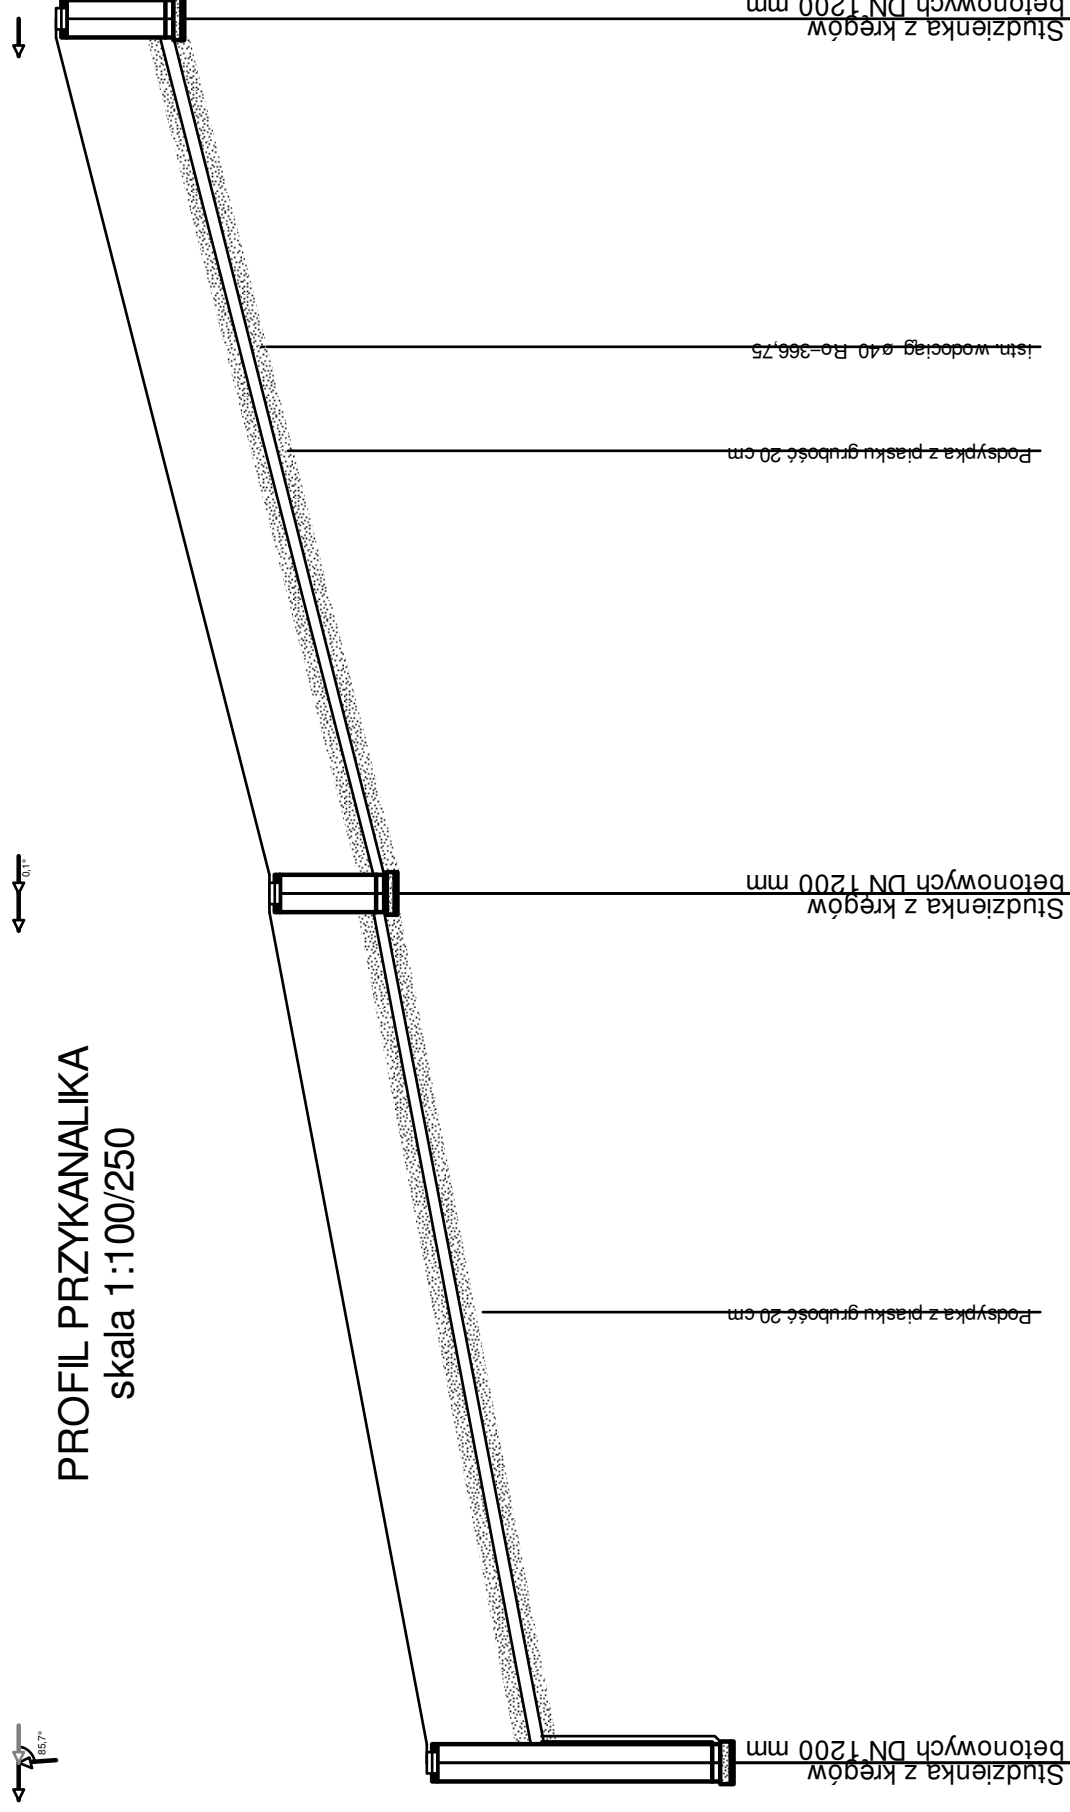

Poziomprównawczy 366,00 mm p.p.m

Rzęcha terenu projektowanego	1,53	367,97	369,50	369,50
Rzęcha terenu istniejącego	1,53	365,17	366,70	366,70
Rzęcha dna kanału	3,87	360,73	364,60	364,60
Zagłębienie dna kanału [m]	PVC_T 160x47			
Średnice, materiał	Spadek			
Odczęści [m]	7,3%			
Długość trasy [m]	9,7%			
	28,7			
	28,9			
	57,7			

G47

G47

G47

Inwestor:		GMINA ŁĄCZNA	
Jednostka Projektowa:		Pracownia Projektowo - Wykonawcza	
Adres biura:		Niestachów 21, 26-021 Daleszyce woj. świętokrzyskie	
Tel.:		(041)302-12-81 0 661-120-720	
Termin:		Sanitarna	
Tytuł rysunku:		PB KANALIZACJI SANITARNEJ W MIEJSCOWOŚCIACH ŁĄCZNA I GOZD Przyłącze kanalizacji sanitarnej do działki nr 88/2 - GOZD	
Skala:		1:100/250	
Projektant:		Józef Münnich	
Sprawdził:		mgr inż. Kazimierz Bogdan	
Opisał:		mgr inż. Michał Münnich	
Data:		08.2009 r.	
Numer:		144.131.201	
Rysunek:		56	