


PROFIL PRZYKANALIKA
skala 1:100/250

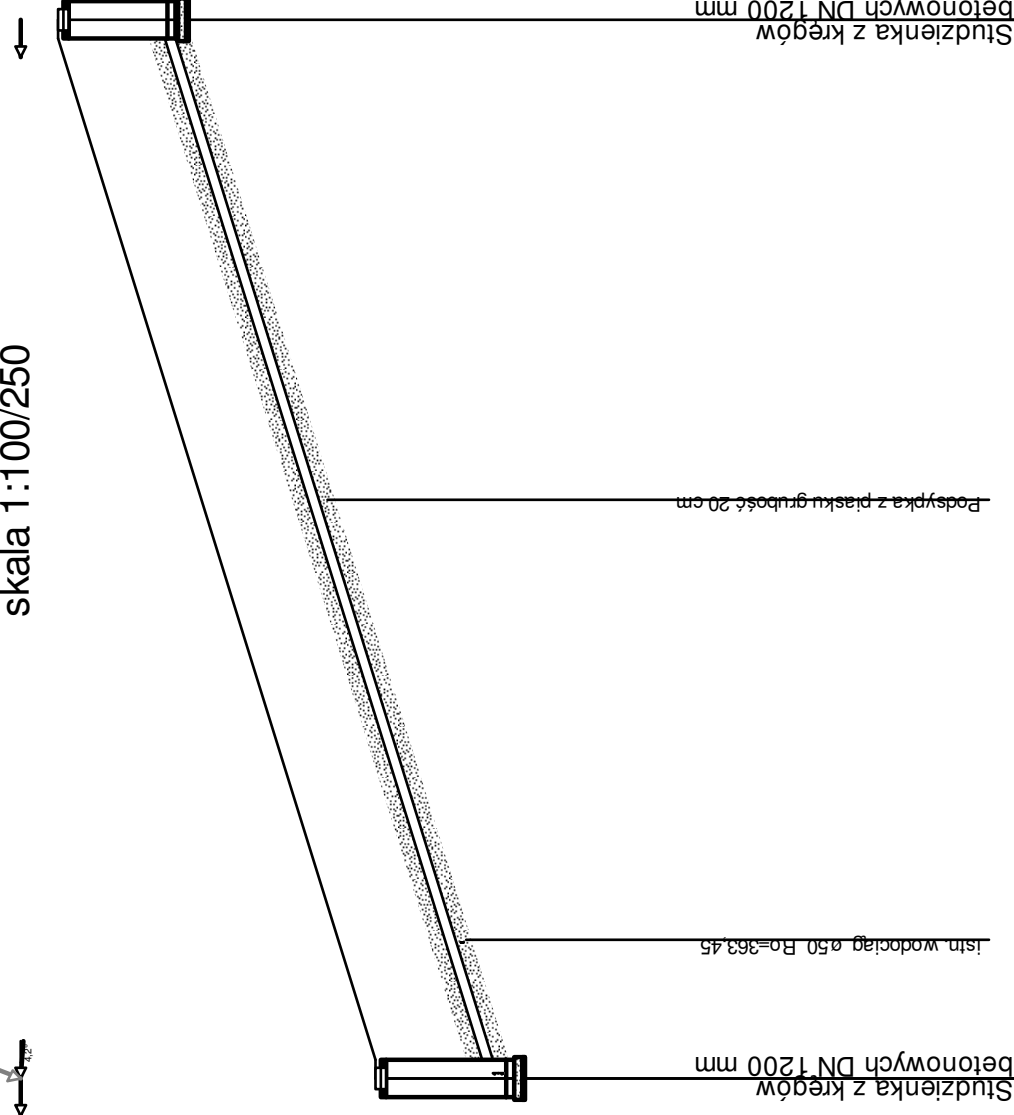

Poziomoprówność: 356,00 mm.p.m

Rzęcha terenu projektowanego	1.81	362.79	364.60	364.60	364.60
Rzęcha terenu istniejącego	1.56	363.04	364.60	364.60	364.60
Rzęcha kanału	1.56	363.04	364.60	364.60	364.60
Zagiębie kanału [m]					
Srednice, material	Sпадdek PVC-T 160x47				
Odegnosci [m]	35,0				
Długość trasy [m]	35,0				

G49

G49.2

INWESTOR: GMINA ŁĄCZNA

Utworzyła Projektowa:

Pracownia Projektowo - Wykonawcza

Adres biura: Niestachów 21, 26-021 Daleszyce
woj. świętokrzyskie

Termin: PBKANALIZACJI SANITARNEJ
W MIEJSKOŚCIACH ŁĄCZNA I GOZD

Temat: Przyłącze kanalizacji sanitarnej
do działki nr 862 - GOZD

Projektował: Józef Münnich 26/69

Sprawdził: mgr inż. Kazimierz Bogdan 63/32/76

Opisał: mgr inż. Michał Münnich

Tel.: (041) 302-12-81
0 661-120-720

Biuro: Sanitarna

Skala: 1:100/250

Data: 08.2009 r.

Nr ewid.: 144.131.201

Nrys: 57