


PROFIL PRZYKANALIKA

skala 1:100/250

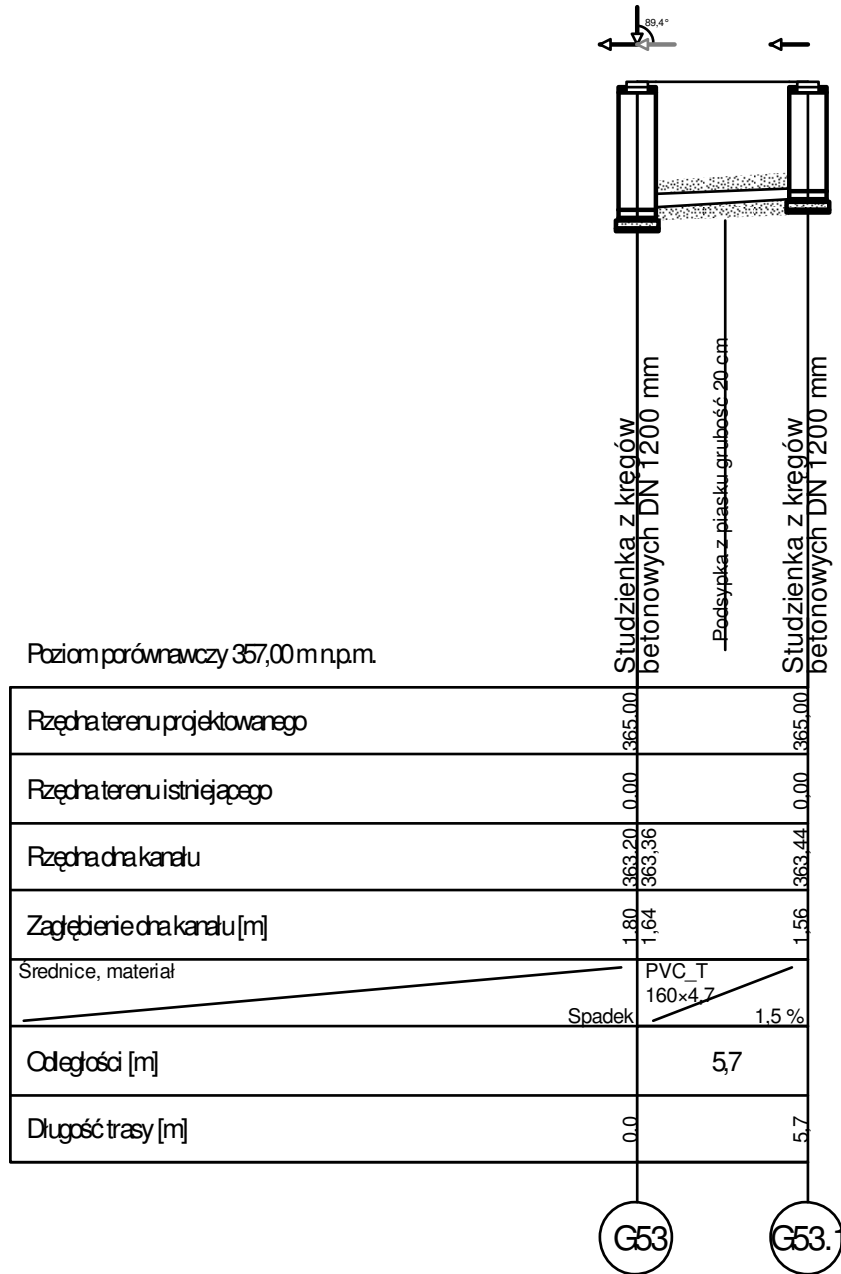

Inwestor:				GMINA ŁĄCZNA			
Jednostka Projektowa:				Pracownia Projektowo - Wykonawcza			
Adres biura:				Niestachów 21, 26-021 Daleszyce woj. świętokrzyskie		Tel.:	
						(041) 302-12-81 0 661-120-720	
Temat:				PB KANALIZACJI SANITARNEJ W MIEJSCOWOŚCIACH ŁĄCZNA I GÓZD		Branża:	
						Sanitarna	
Treść rysunku:				Przyłącze kanalizacji sanitarnej do działki nr 83/1 - GÓZD		Skala:	
						1:100/250	
Projektował:		Józef Münnich		264/69		Data:	
						08.2009 r.	
Sprawdził:		mgr inż. Kazimierz Bogdan		63/32/76		Nr sekcji:	
						144.131.201	
Opracował:		mgr inż. Michał Münnich				Nr rys.:	
						60	