


PROFIL PRZYKANALIKA
skala 1:100/250

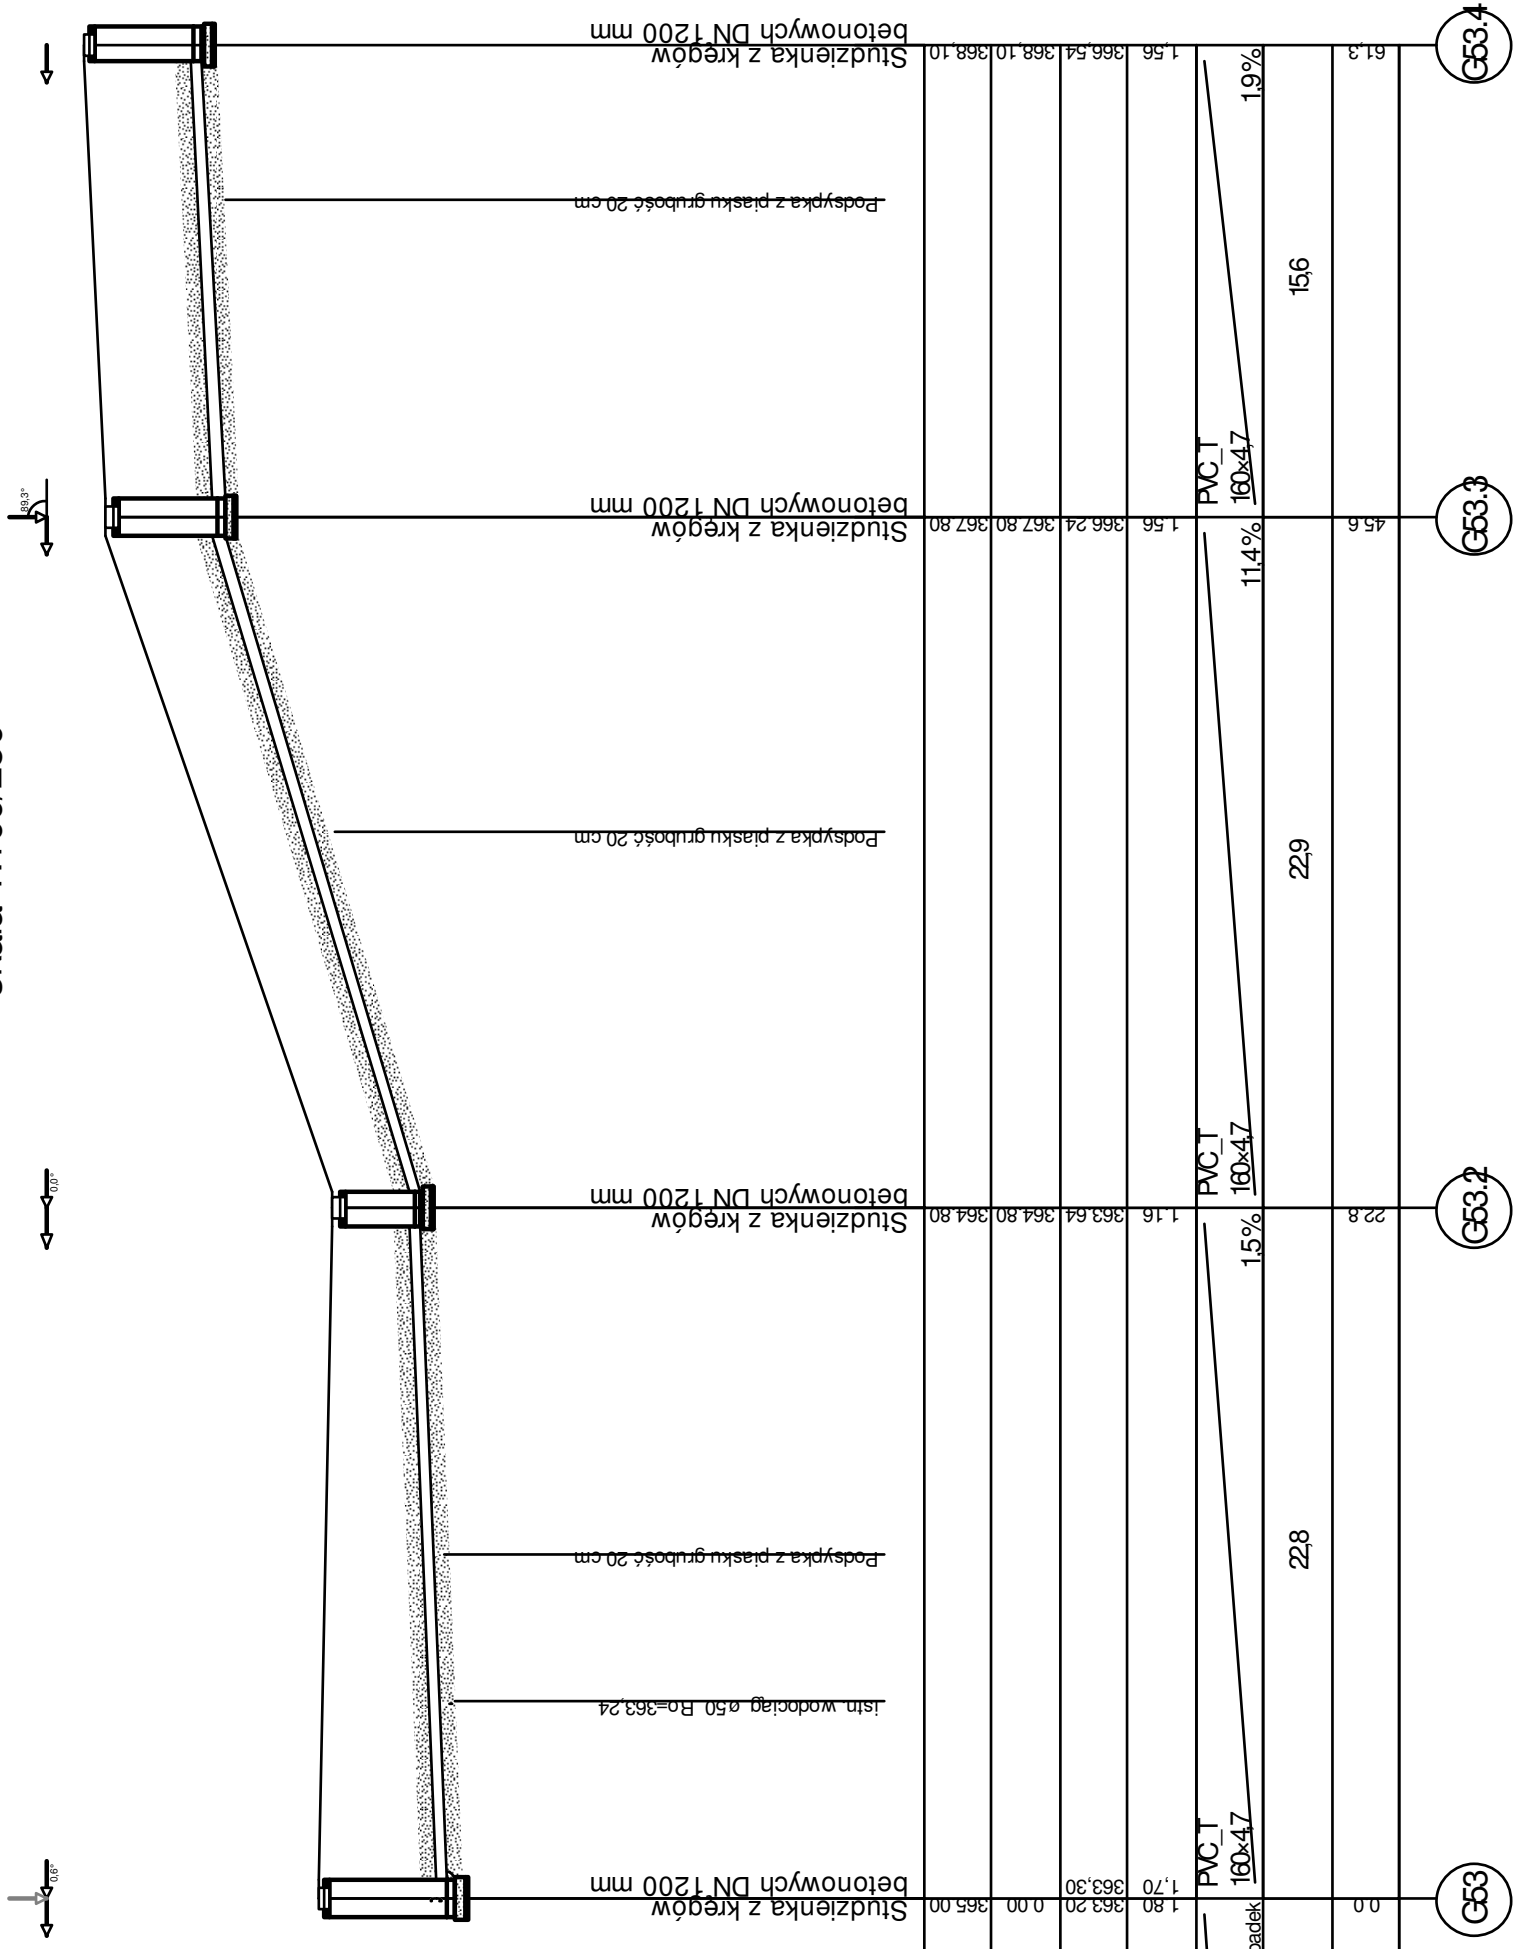

Rzeczna teren u równicy: 357,00 m n.p.m						
Rzeczna terenu projektowanego						
Rzeczna terenu istniejącego						
Rzeczna charakteru						
Zagłębienie charakteru [m]	1.80	363.20	1.70	363.30	1.56	366.54
Srednice, material		Spadek		PVC-T 160x47		PVC-T 160x47
Odegiosci [m]		228		22,9		15,6
Dlugosci trasy [m]	0.0	228	22,8	22,9	45,6	51,3
	G53	G53.2	G53.3	G53.4		

INWESTOR:		GMINA ŁĄCZNA	
Instytut Projektów		Pracownia Projektowo - Wykonawcza	
Adres biuro: Niestachów 21, 26-021 Daleszyce woj. świętokrzyskie		Biuro: (041)302-12-81 0 661-120-720	
Teren: PB KANALIZACJI SANITARNEJ W MIEJSCOWOŚCIACH ŁĄCZNA I GOZD		Sanitarna	
Techniczny: Przyłącze kanalizacji sanitarnej do działki nr 832- GOZD		Skala: 1:100/250	
Projektował: Józef Münnich		Data: 08.2009 r.	
Sprawdził: mgr inż. Kazimierz Bogdan		Nazwa: 144.131.192	
Opisował: mgr inż. Michał Münnich		Strona: 61	