


PROFIL PRZYKANALIKA  
skala 1:100/250

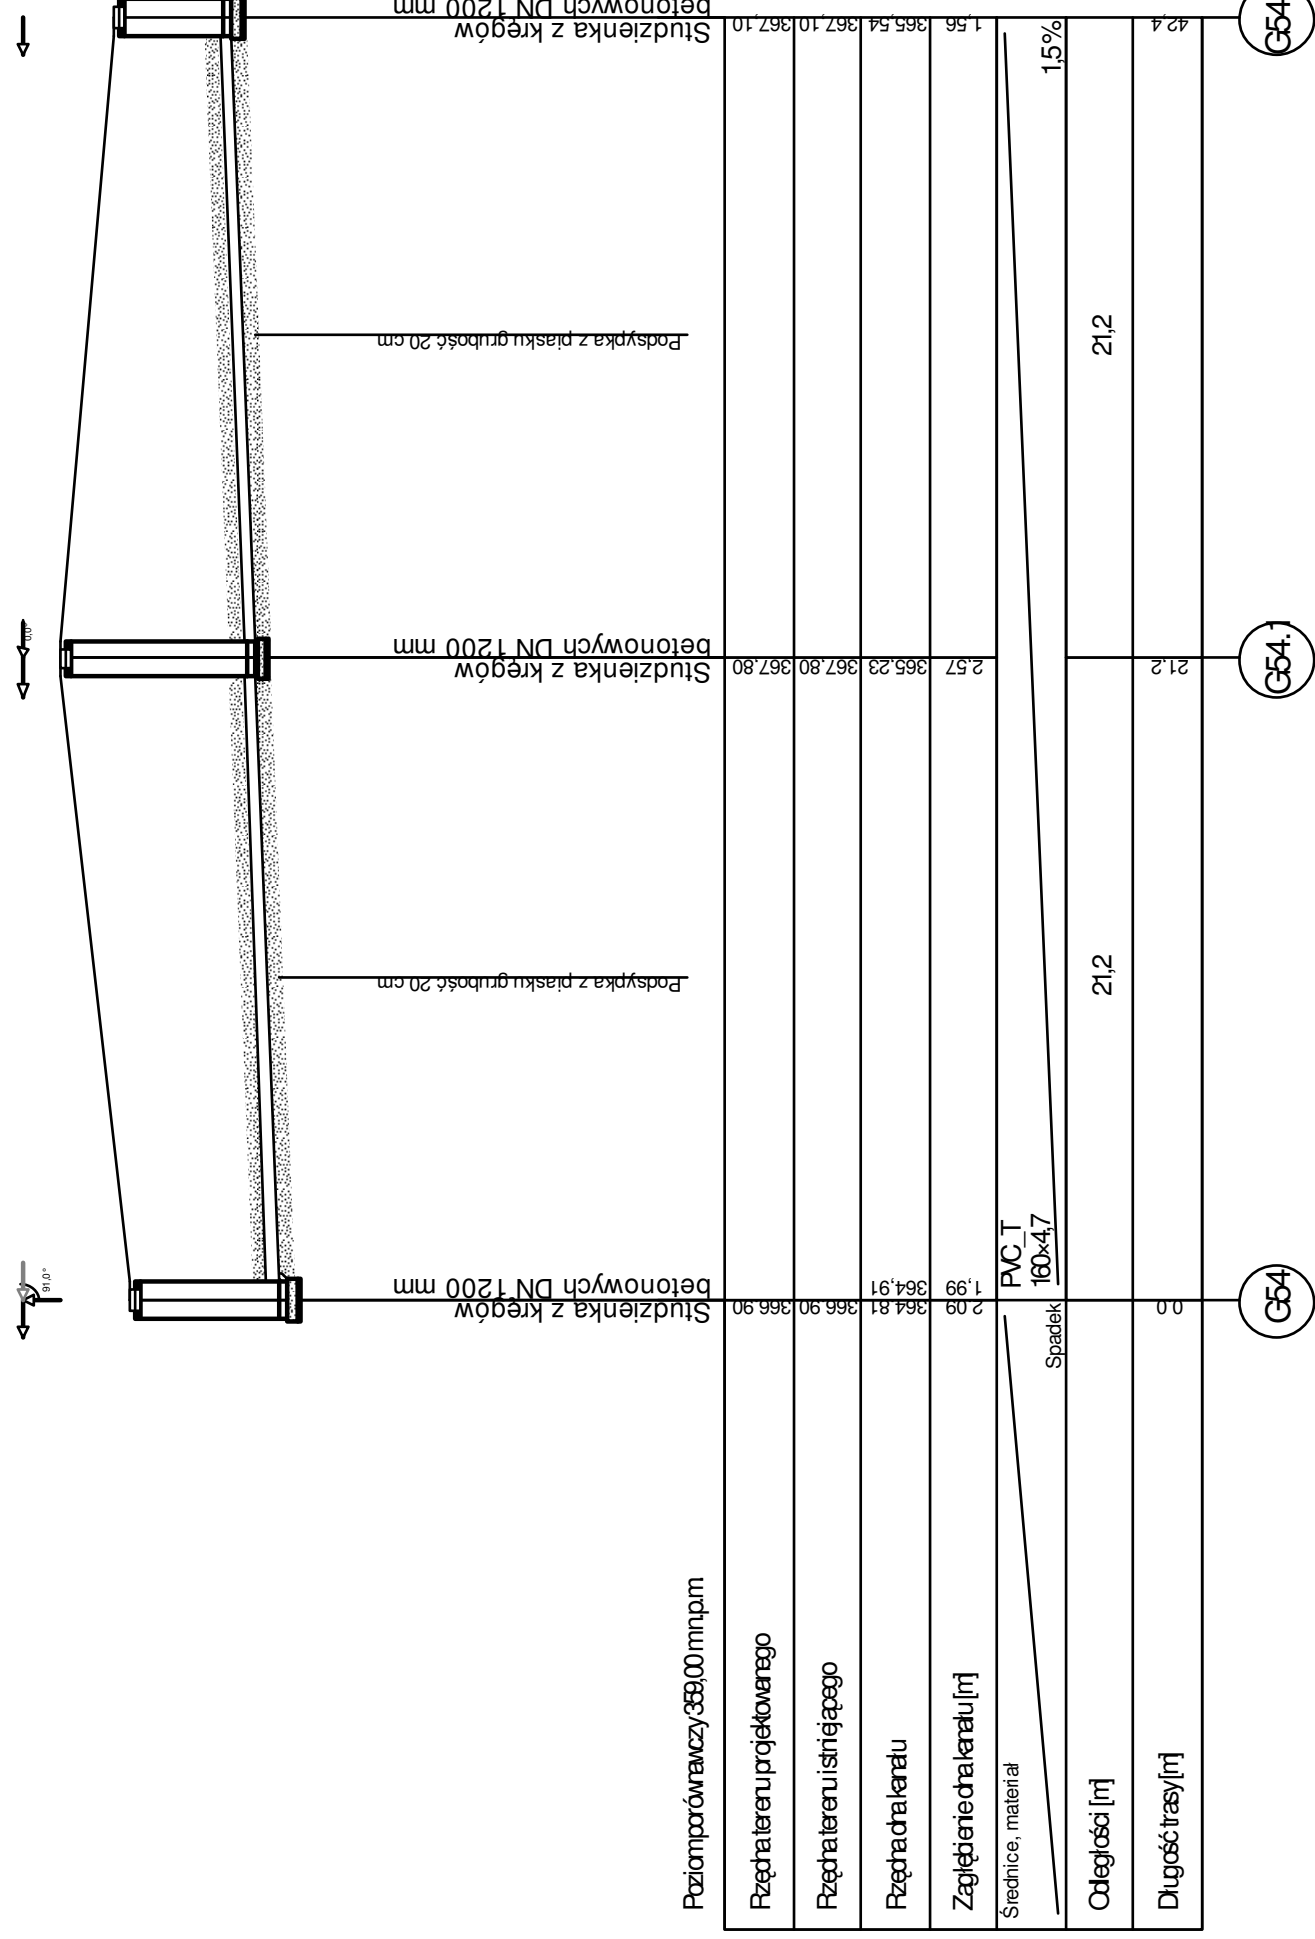

Inwestor:		GMINA ŁĄCZNA	
Jednostka Projektowa:		Pracownia Projektowo - Wykonawcza	
Adres biura:		Niestachów 21, 26-021 Daleszyce woj. świętokrzyskie	
Tel.:		(041)302-12-81 0 661-120-720	
Termin:		Sanitarna	
Tytuł:		PB KANALIZACJI SANITARNEJ W MIEJSCOWOŚCIACH ŁĄCZNA I GOZD	
Tytuł rysunku:		Przyłącze kanalizacji sanitarnej do działki nr 82/2 - GOZD	
Skala:		1:100/250	
Projektował:		Józef Münnich	
Sprawdził:		mgr inż. Kazimierz Bogdan	
Opisał:		mgr inż. Michał Münnich	
Data:		08.2009 r.	
Numer:		144.131.192	
Rysunek:		62	