


# PROFIL PRZYKANALIKA

## skala 1:100/250

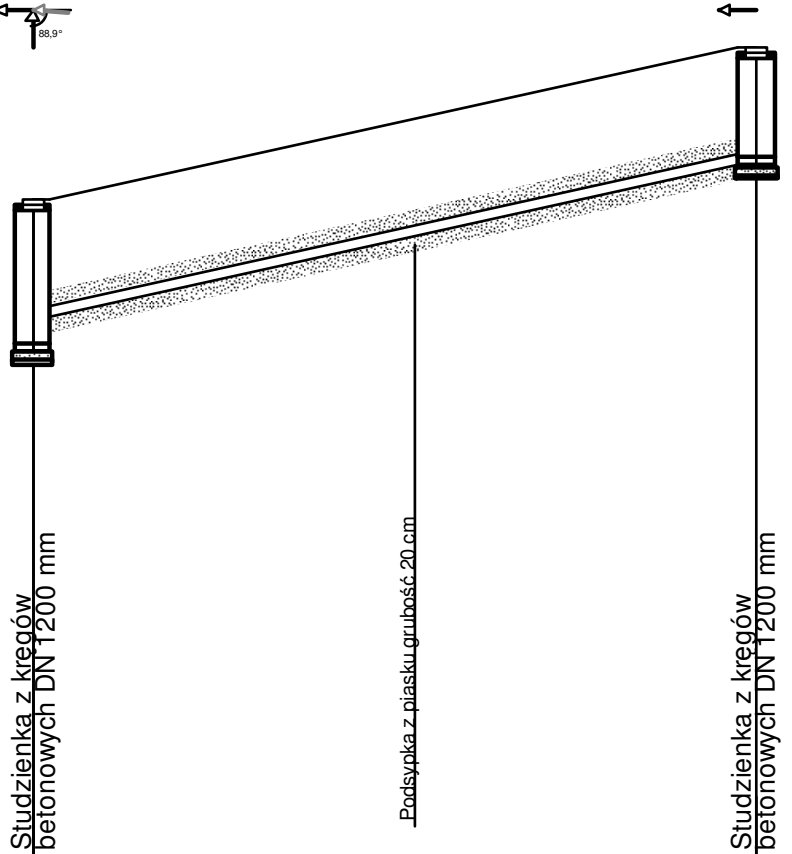

Rzędna terenu projektowanego	367.80	367.80	369.80
Rzędna terenu istniejącego	367.80	367.80	369.80
Rzędna dna kanału	365.80	365.24	365.24
Zagłębienie dna kanału [m]	2.00	1.56	1.56
Średnice, materiał	PVC T 160x4,7		84%
Spadek			84%
Odlegości [m]	23,9		
Długość trasy [m]	0.0		23,9



Inwestor:				<b>GMINA ŁĄCZNA</b>	
Jednostka Projektowa:				<b>Pracownia Projektowo - Wykonawcza</b>	
Adres biura:		Niestachów 21, 26-021 Daleszyce woj. świętokrzyskie		Tel.: (041) 302-12-81 0 661-120-720	
Temat:		PB KANALIZACJI SANITARNEJ W MIEJSCOWOŚCIACH ŁĄCZNA I GÓZD		Branża: Sanitarna	
Treść rysunku:		Przyłącze kanalizacji sanitarnej do działki nr 81 - GÓZD		Skala: <b>1:100/250</b>	
Projektował:	Józef Münnich	264/69		Data:	08.2009 r.
Sprawił:	mgr inż. Kazimierz Bogdan	63/32/76		Nr szkicji:	144.131.192
Opracował:	mgr inż. Michał Münnich			Nr rysa:	<b>63</b>