


# PROFIL PRZYKANALIKA

## skala 1:100/250

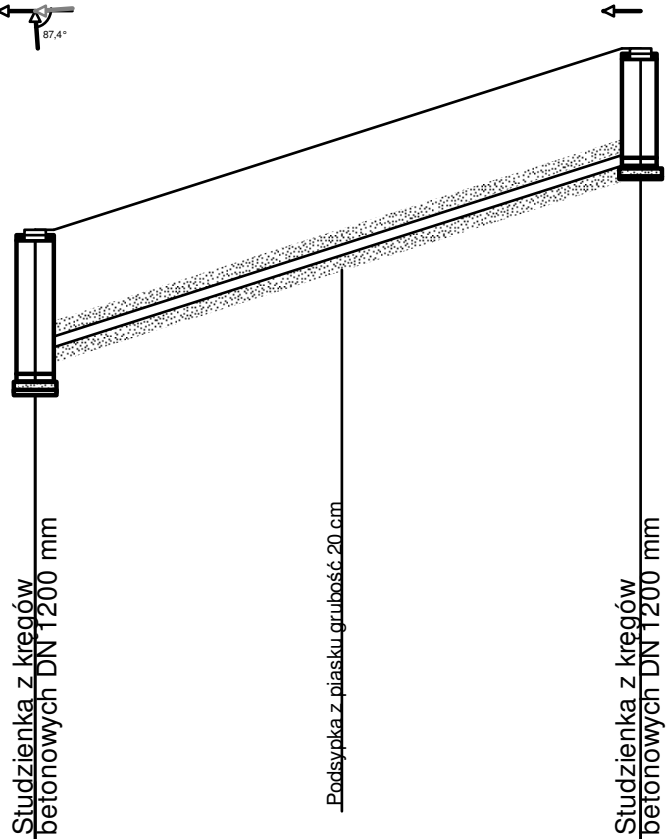

Poziom porównawczy 361,00 m n.p.m.

Rzędna terenu projektowanego	369,20	371,60
Rzędna terenu istniejącego	369,20	371,60
Rzędna dna kanału	367,20 367,64	370,04
Zagłębienie dna kanału [m]	2,00 1,56	1,56
Średnice, materiał	PVC T 160x4,7	
Spadek	120%	
Odległości [m]	20,0	
Długość trasy [m]	0,0	20,0

G56

G56.1

Inwestor:				<b>GMINA ŁĄCZNA</b>	
Jednostka Projektowa:				<b>Pracownia Projektowo - Wykonawcza</b>	
Adres biura:		Niestachów 21, 26-021 Daleszyce woj. świętokrzyskie		Tel.: (041) 302-12-81 0 661-120-720	
Temat:		PB KANALIZACJI SANITARNEJ W MIEJSCOWOŚCIACH ŁĄCZNA I GÓZD		Branża: Sanitarna	
Treść rysunku:		Przyłącze kanalizacji sanitarnej do działki nr 80 - GOZD		Skala: <b>1:100/250</b>	
Projektował:	Józef Münnich	264/69		Data: 08.2009 r.	
Sprawdził:	mgr inż. Kazimierz Bogdan	63/32/76		Nr sekcji: 144.131.192	
Opracował:	mgr inż. Michał Münnich			Nr rys.: <b>64</b>	