


PROFIL PRZYKANALIKA

skala 1:100/250



Poziom porównawczy 363,00 m n.p.m.

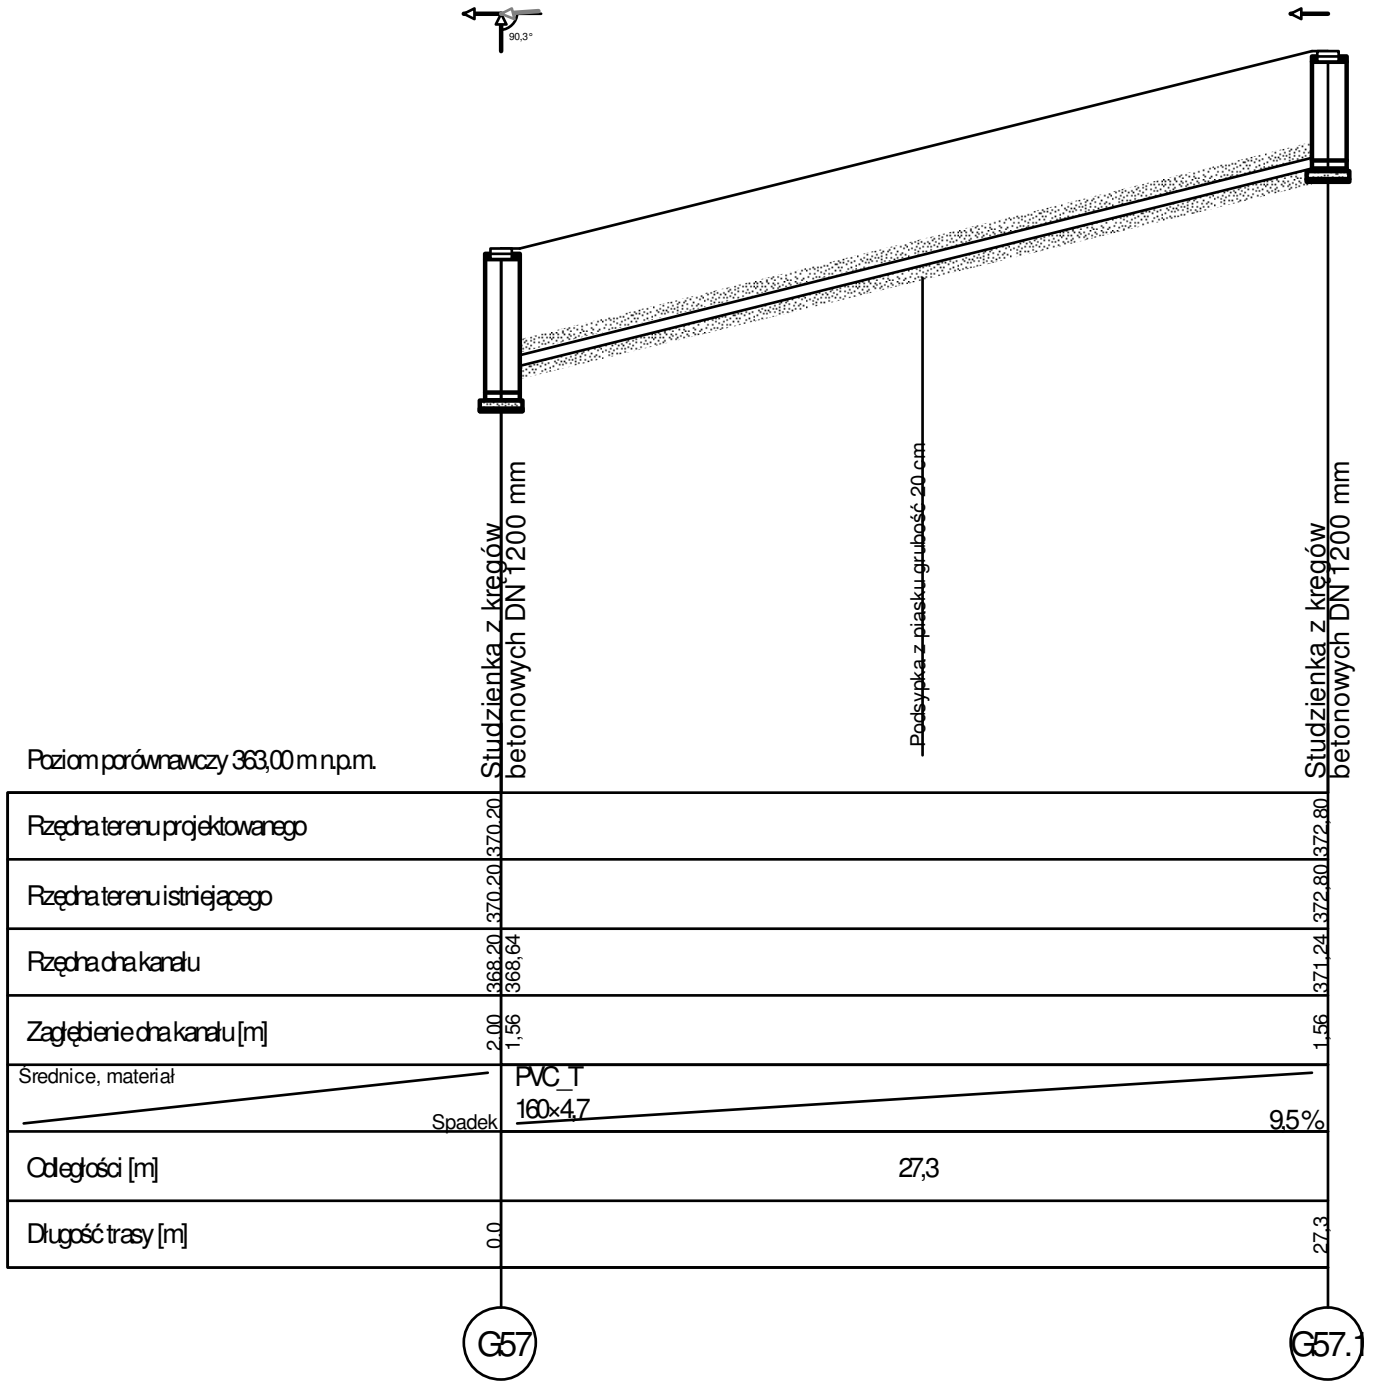

Inwestor:				GMINA ŁĄCZNA	
Jednostka Projektowa:				Pracownia Projektowo - Wykonawcza	
Adres biura:		Niestachów 21, 26-021 Daleszyce woj. świętokrzyskie		Tel.: (041) 302-12-81 0 661-120-720	
Temat:		PB KANALIZACJI SANITARNEJ W MIEJSCOWOŚCIACH ŁĄCZNA I GÓZD		Branża: Sanitarna	
Tytuł rysunku:		Przyłącze kanalizacji sanitarnej do działki nr 792 - GÓZD		Skala: 1:100/250	
Projektował:	Józef Münnich	264/69		Data: 08.2009 r.	
Sprawił:	mgr inż. Kazimierz Bogdan	63/32/76		Nr szkicji: 144.131.192	
Opracował:	mgr inż. Michał Münnich			Nr rys.: 65	