


# PROFIL PRZYKANALIKA

## skala 1:100/250

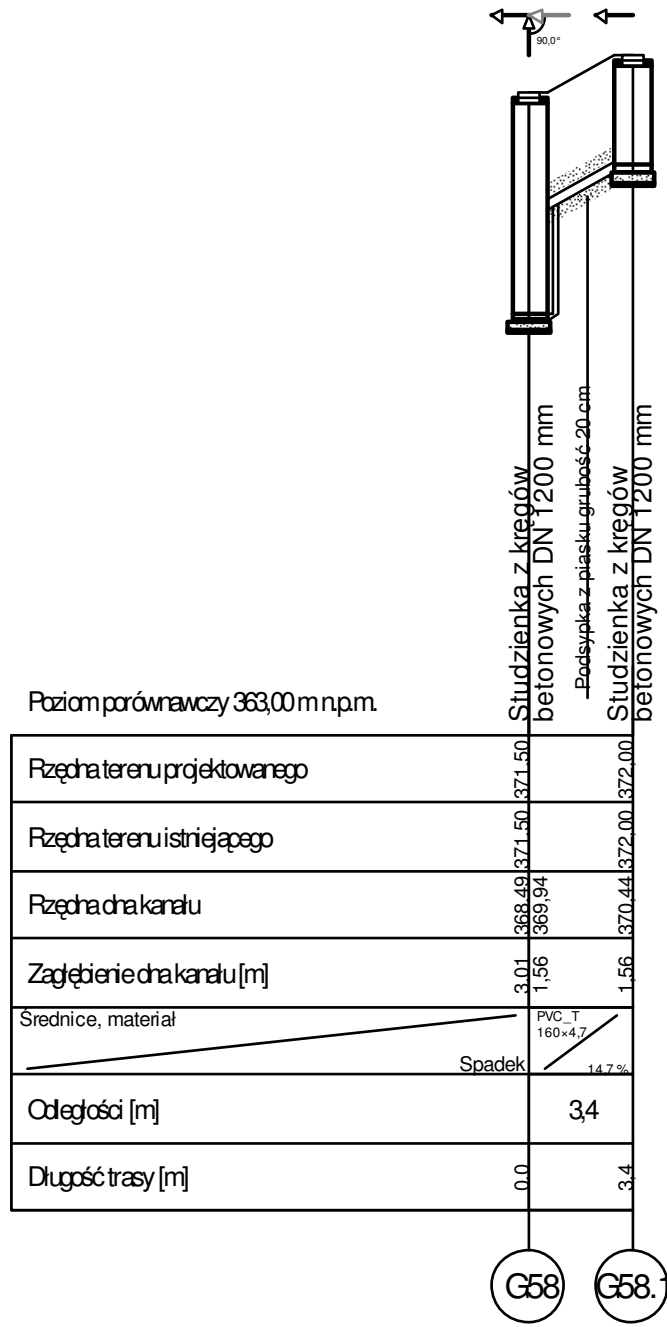

Rzędna terenu projektowanego	371.50	372.00
Rzędna terenu istniejącego	371.50	372.00
Rzędna dna kanału	368.49 369.94	370.44
Zagłębienie dna kanału [m]	3.01 1.56	1.56
Srednice, materiał	PVC_T 160x4.7	
Spadek	14.7%	
Odległości [m]	3,4	
Długość trasy [m]	0,0	3,4



Inwestor: <b>GMINA ŁĄCZNA</b>			
Jednostka Projektowa: <b>Pracownia Projektowo - Wykonawcza</b>			
Adres biura: Niestachów 21, 26-021 Daleszyce woj. świętokrzyskie		Tel.: (041) 302-12-81 0 661-120-720	
Temat: PB KANALIZACJI SANITARNEJ W MIEJSCOWOŚCIACH ŁĄCZNA I GÓZD		Branża: Sanitarna	
Treść rysunku: Przyłącze kanalizacji sanitarnej do działki nr 79/2 - GÓZD		Skala: <b>1:100/250</b>	
Projektował:	Józef Münnich	264/69	Data: 08.2009 r.
Sprawdził:	mgr inż. Kazimierz Bogdan	63/32/76	Nr sekcji: 144.131.192
Opracował:	mgr inż. Michał Münnich		Nr rys.: <b>66</b>