


# PROFIL PRZYKANALIKA

## skala 1:100/250

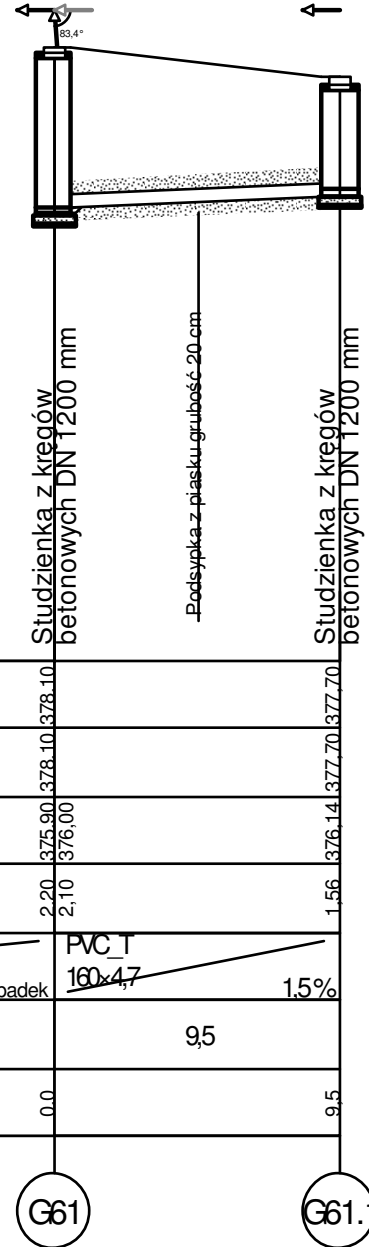

Poziom porównawczy 370,00 m n.p.m.

Rzędna terenu projektowanego	378,10	377,70
Rzędna terenu istniejącego	378,10	377,70
Rzędna dna kanału	375,90 376,00	376,14
Zagłębienie dna kanału [m]	2,20 2,10	1,56
Średnice, materiał	PVC T 160x4,7	
Spadek	1,5%	
Odległości [m]	9,5	
Długość trasy [m]	0,0	9,5

Inwestor:				<b>GMINA ŁĄCZNA</b>	
Jednostka Projektowa:				<b>Pracownia Projektowo - Wykonawcza</b>	
Adres biura:		Niestachów 21, 26-021 Daleszyce woj. świętokrzyskie		Tel.: (041) 302-12-81 0 661-120-720	
Temat:		PB KANALIZACJI SANITARNEJ W MIEJSCOWOŚCIACH ŁĄCZNA I GÓZD		Branża: Sanitarna	
Treść rysunku:		Przyłącze kanalizacji sanitarnej do działki nr 190/3 - GÓZD		Skala: 1:100/250	
Projektował:	Józef Münnich	264/69	Data: 08.2009 r.		
Sprawdził:	mgr inż. Kazimierz Bogdan	63/32/76	Nr sekcji: 144.131.192		
Opracował:	mgr inż. Michał Münnich	Nr rys.: <b>67</b>			