


PROFIL PRZYKANALIKA

skala 1:100/250

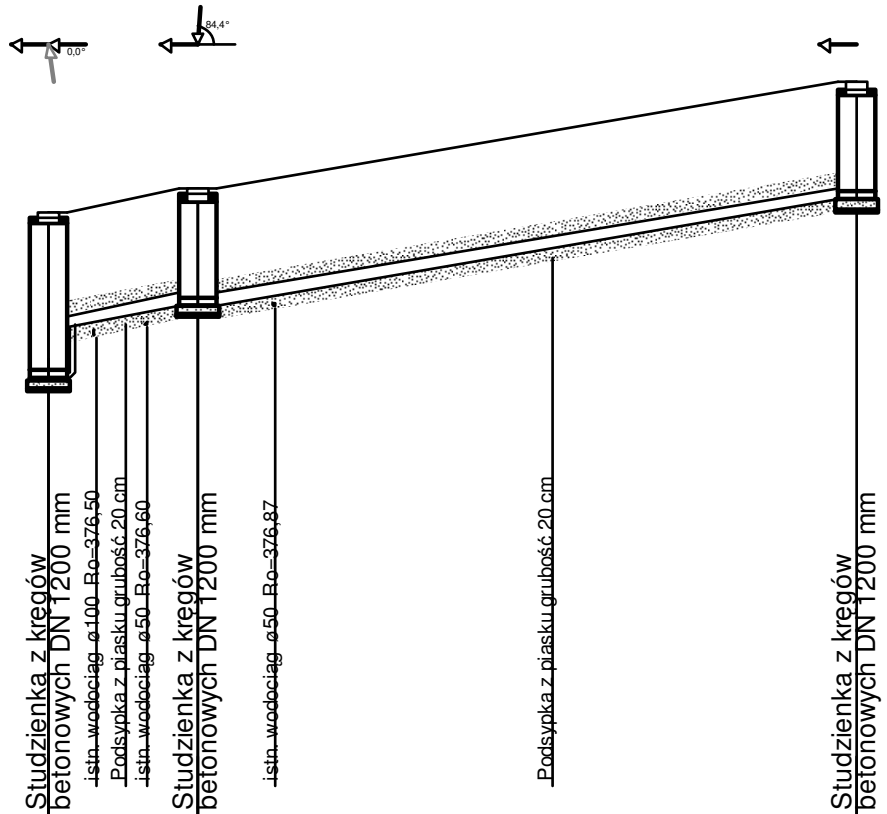

Rzędna terenu projektowanego	378.10	378.40	379.80
Rzędna terenu istniejącego	378.10	378.40	379.80
Rzędna dna kanału	375.90 376.57	376.87	378.27
Zagłębienie dna kanału [m]	2.20 1.53	1.53	1.53
Średnice, materiał	PVC T 160x4,7	PVC T 160x4,7	PVC T 160x4,7
Spadek	6,1 %	6,1 %	6,4 %
Odstępy [m]	4,9	21,8	26,7
Długość trasy [m]	0,0	4,9	26,7

G61

G61.2

G61.3

Inwestor: GMINA ŁĄCZNA			
Jednostka Projektowa: Pracownia Projektowo - Wykonawcza			
Adres biura: Niestachów 21, 26-021 Daleszycze woj. świętokrzyskie		Tel.: (041) 302-12-81 0 661-120-720	
Temat: PB KANALIZACJI SANITARNEJ W MIEJSCOWOŚCIACH ŁĄCZNA I GÓZD		Branża: Sanitarna	
Tytuł rysunku: Przyłącze kanalizacji sanitarnej do działki nr 74/4 - GÓZD		Skala: 1:100/250	
Projektował:	Józef Münnich	264/69	Data: 08.2009 r.
Sprawdził:	mgr inż. Kazimierz Bogdan	63/32/76	Nr sekcji: 144.131.192
Opracował:	mgr inż. Michał Münnich		Nr rys.: 68