


PROFIL PRZYKANALIKA
skala 1:100/250

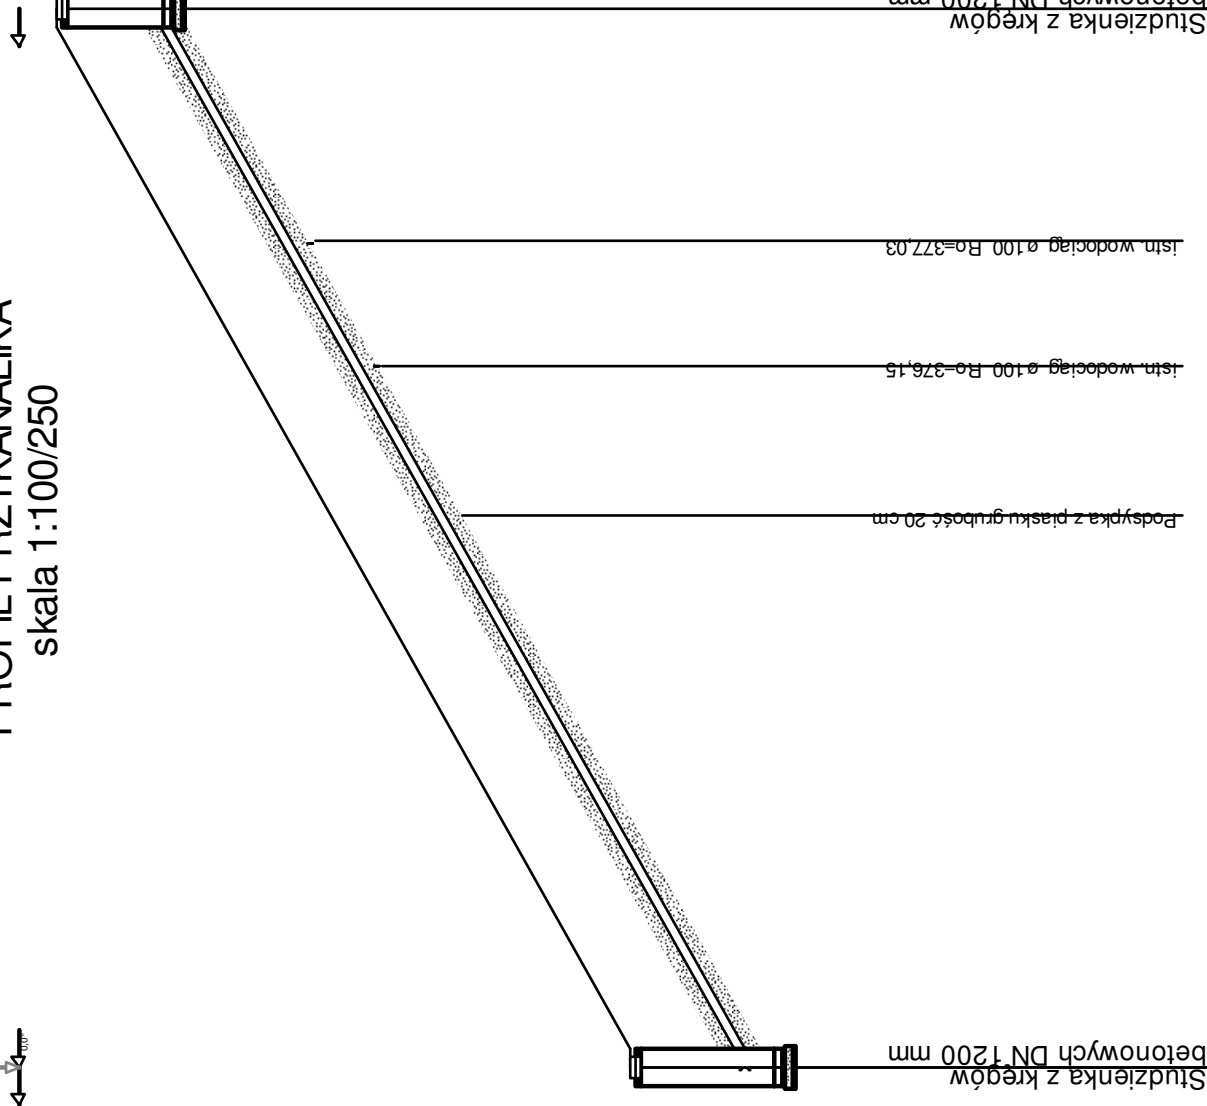

Poziom porównawczy 365,00 m n.p.m

Rzędnia terenu projektowanego	380.40	380.40
Rzędnia terenu istniejącego	378.87	380.40
Rzędnia dna kanału	371.27	372.80
Zagłębienie dna kanału [m]	1.53	2.00
Średnice, materiał	PVC-T 160x4.7	
Spadek	21,7%	
Odległości [m]	35,0	
Długość trasy [m]	35,0	



INWESTOR: GMINA ŁĄCZNA

Jednostka Projektowa:

Pracownia Projektowo - Wykonawcza

Adres biuro: Niestachów 21, 26-021 Daleszyce woj. świętokrzyskie

Tel.: (041) 302-12-81
0 661-120-720

Termin: PB KANALIZACJI SANITARNEJ W MIEJSKOŚCIACH ŁĄCZNA I GOZD

Biuro: Sanitarna

Technik projektu: Przejęcie kanalizacji sanitarnej do działki nr 732- GOZD

Skala: 1:100/250

Projektował: Józef Münnich 26/6/69

Data: 08.2009 r.

Sprawdził: mgr inż. Kazimierz Bogdan 63/32/76

Nr ewid.: 144.131.192

Opisał: mgr inż. Michał Münnich

Nr rys.: 71