


# PROFIL PRZYKANALIKA

skala 1:100/250

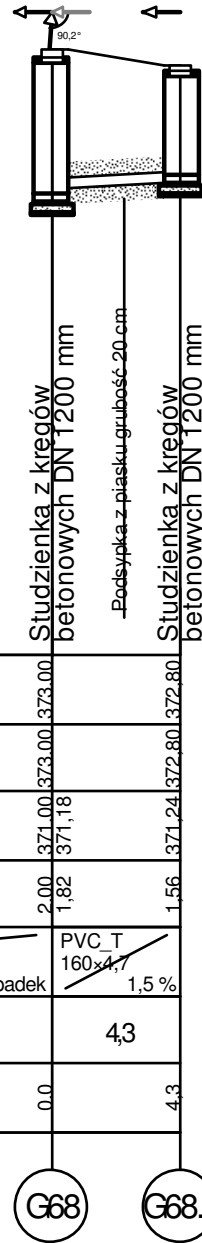

	Studzienka z kregów betonowych DN 1200 mm	Studzienka z kregów betonowych DN 1200 mm
Poziom porównawczy 365,00 m n.p.m.		
Rzędna terenu projektowanego	373,00	372,80
Rzędna terenu istniejącego	373,00	372,80
Rzędna dna kanału	371,00 371,18	371,24
Zagłębienie dna kanału [m]	2,00 1,82	1,56
Średnice, materiał	PVC_T 160x4,7	
Spadek	1,5 %	
Odległości [m]	4,3	
Długość trasy [m]	0,0	4,3

Inwestor: <b>GMINA ŁĄCZNA</b>			
Jednostka Projektowa: <b>Pracownia Projektowo - Wykonawcza</b>			
Adres biura: Niestachów 21, 26-021 Daleszyce woj. świętokrzyskie		Tel.: (041) 302-12-81 0 661-120-720	
Temat: PB KANALIZACJI SANITARNEJ W MIEJSCOWOŚCIACH ŁĄCZNA I GÓZD		Branża: Sanitarna	
Treść rysunku: Przyłącze kanalizacji sanitarnej do działki nr 72/3 - GÓZD		Skala: <b>1:100/250</b>	
Projektował:	Józef Münnich	264/69	Data: 08.2009 r.
Sprawdził:	mgr inż. Kazimierz Bogdan	63/32/76	Nr sekcji: 144.131.192
Opracował:	mgr inż. Michał Münnich		Nr rys.: <b>72</b>