# PROFIL PRZYKANALIKA
skala 1:100/250

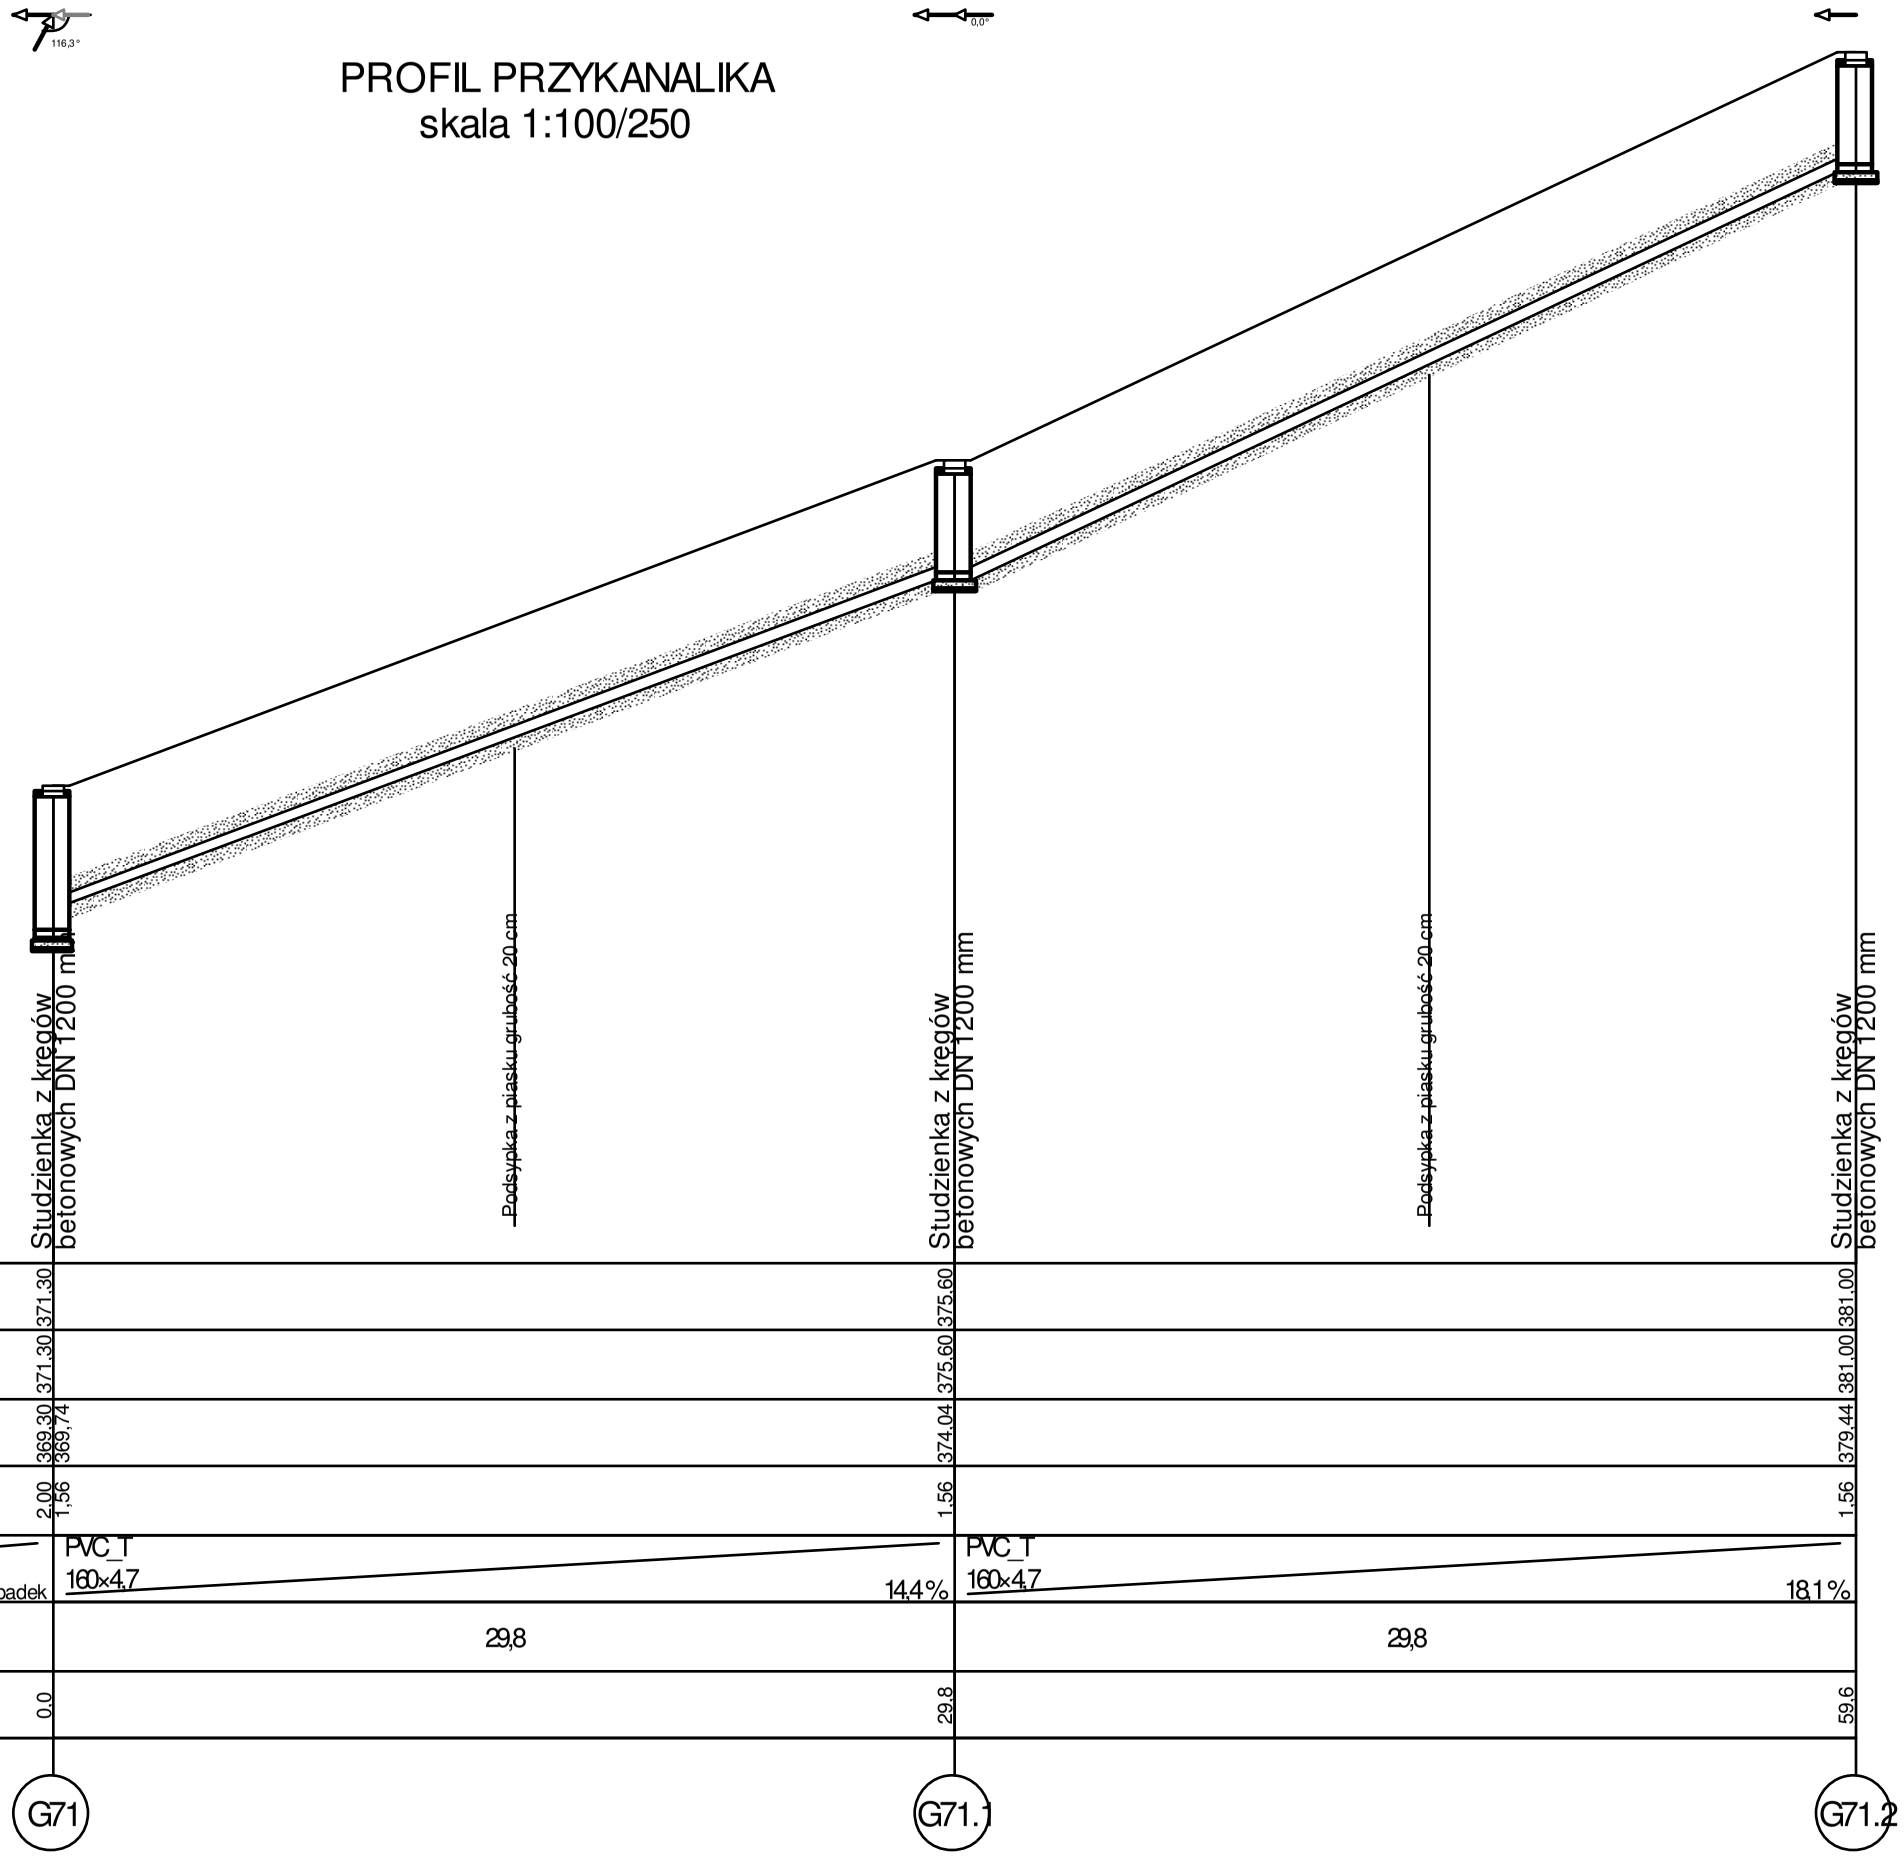


| | | | | | | |
|---|---|---|---|---|---|---|
| Poziom porównawczy 365,00 m n.p.m | | | | | | |
| Rzędna terenu projektowanego | 371.30 | | | 375.60 | | 381.00 |
| Rzędna terenu istniejącego | 371.30 | | | 375.60 | | 381.00 |
| Rzędna dna kanału | 369.30 / 369,74 | | | 374.04 | | 379.44 |
| Zagłębienie dna kanału [m] | 2.00 / 1.56 | | | 1.56 | | 1.56 |
| Średnice, materiał | | PVC_T 160×4,7 | | | PVC_T 160×4,7 | |
| Spadek | | | 14,4 % | | | 18,1 % |
| Odległości [m] | | 29,8 | | | 29,8 | |
| Długość trasy [m] | 0.0 | | | 29.8 | | 59.6 |

| | | | |
|---|---|---|---|
| Inwestor: GMINA ŁĄCZNA | | | |
| Jednostka Projektowa: Pracownia Projektowo - Wykonawcza | | | |
| Adres biura: Niestachów 21, 26-021 Daleszyce woj. świętokrzyskie | | | Tel.: (041)302-12-81 0 661-120-720 |
| Temat: PB KANALIZACJI SANITARNEJ W MIEJSCOWOŚCIACH ŁĄCZNA I GÓZD | | | Branża: Sanitarna |
| Treść rysunku: Przyłącze kanalizacji sanitarnej do działki nr 67/2 - GÓZD | | | Skala: 1:100/250 |
| Projektował: | Józef Münnich | 264/69 | Data: 08.2009 r. |
| Sprawdził: | mgr inż. Kazimierz Bogdan | 63/32/76 | Nr sekcji: 144.131.194 |
| Opracował: | mgr inż. Michał Münnich | | Nr rys.: 74 |