


PROFIL PRZYKANALIKA

skala 1:100/250

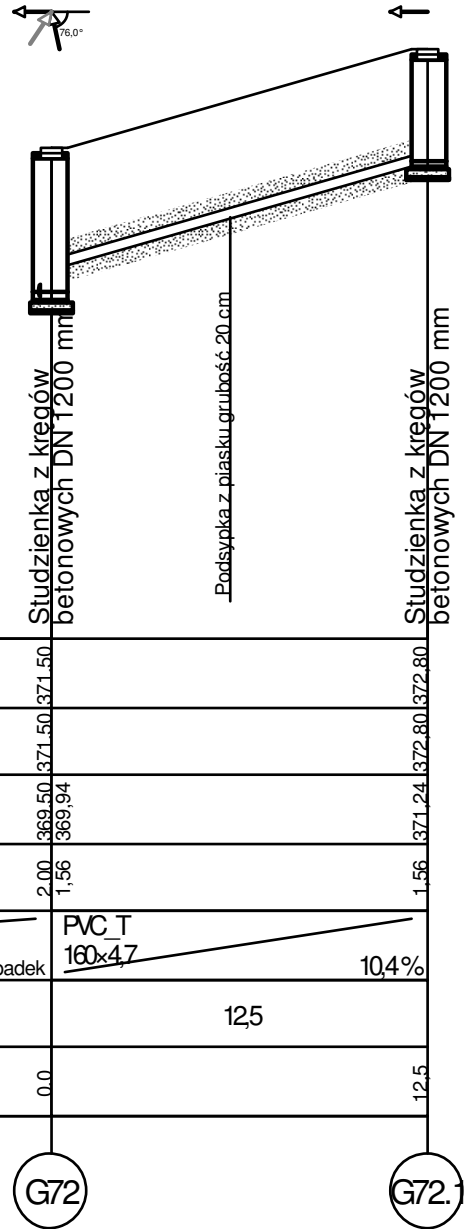

Poziom prównawczy 365,00 m n.p.m.

Rzędna terenu projektowanego	371,50	371,50	372,80
Rzędna terenu istniejącego	371,50	371,50	372,80
Rzędna dna kanału	369,94	369,94	371,24
Zagłębienie dna kanału [m]	2,00	1,56	1,56
Średnice, materiał	PVC T 160x47		
Spadek	10,4%		
Odległości [m]	12,5		
Długość trasy [m]	0,0	12,5	

Inwestor:				GMINA ŁĄCZNA	
Jednostka Projektowa:				Pracownia Projektowo - Wykonawcza	
Adres biura:		Niestachów 21, 26-021 Daleszyce woj. świętokrzyskie		Tel.: (041) 302-12-81 0 661-120-720	
Temat:		PB KANALIZACJI SANITARNEJ W MIEJSCOWOŚCIACH ŁĄCZNA I GÓZD		Branża: Sanitarna	
Treść rysunku:		Przyłącze kanalizacji sanitarnej do działki nr 64/3 - GÓZD		Skala: 1:100/250	
Projektował:	Józef Münnich	264/69		Data: 08.2009 r.	
Sprawdził:	mgr inż. Kazimierz Bogdan	63/32/76		Nr sekcji: 144.131.192	
Opracował:	mgr inż. Michał Münnich			Nr rys.: 75	