


# PROFIL PRZYKANALIKA

## skala 1:100/250

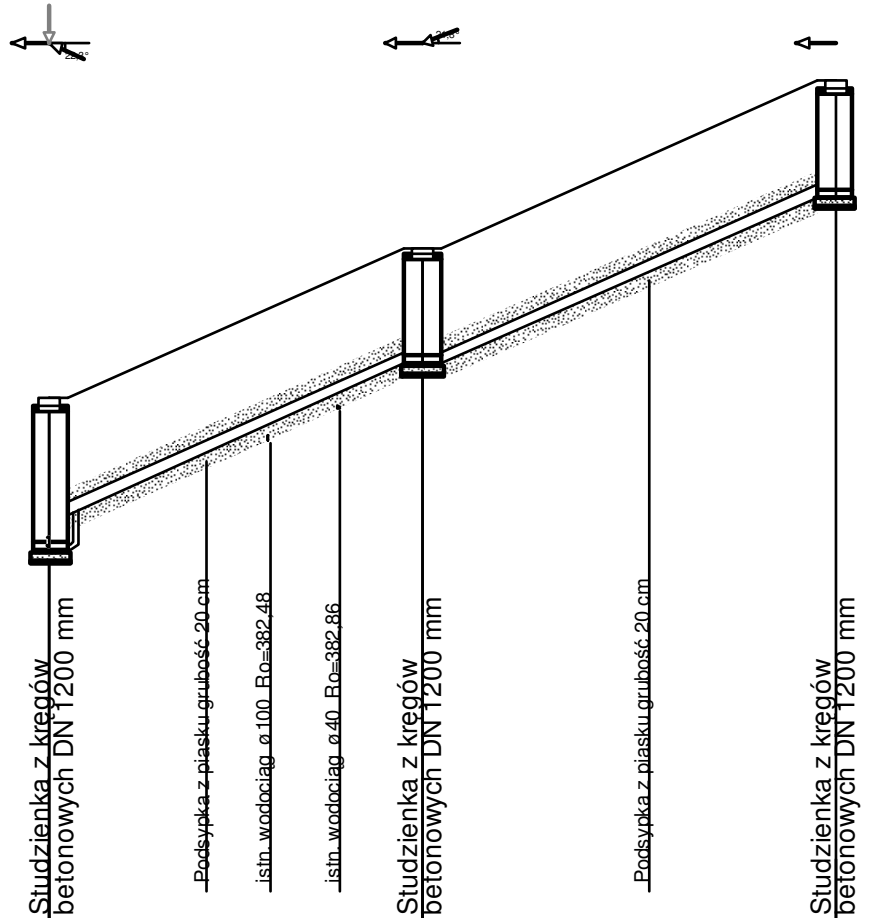

Rzędna terenu projektowanego	383.00	383.00	385.00	387.20
Rzędna terenu istniejącego	383.00	383.00	385.00	387.20
Rzędna dna kanału	381.00	381.47	383.47	385.67
Zagłębienie dna kanału [m]	2.00	1.53	1.53	1.53
Srednice, materiał	PVC T 160x47		PVC T 160x47	
Spadek	16.3%		16.1%	
Odległości [m]	12.3		13.6	
Długość trasy [m]	0.0	12.3	25.9	

G75

G75.1

G75.2

Inwestor:				<b>GMINA ŁĄCZNA</b>	
Jednostka Projektowa:				<b>Pracownia Projektowo - Wykonawcza</b>	
Adres biura:		Niestachów 21, 26-021 Daleszyce woj. świętokrzyskie		Tel.: (041) 302-12-81 0 661-120-720	
Temat:		PB KANALIZACJI SANITARNEJ W MIEJSCOWOŚCIACH ŁĄCZNA I GÓZD		Branda: Sanitarna	
Tytuł rysunku:		Przyłącze kanalizacji sanitarnej do działki nr 67/1 - GÓZD		Skala: <b>1:100/250</b>	
Projektował:	Józef Münnich	264/69		Data:	08.2009 r.
Sprawił:	mgr inż. Kazimierz Bogdan	63/32/76		Nr sekcji:	144.131.192
Opracował:	mgr inż. Michał Münnich			Nrys:	<b>76</b>