


PROFIL PRZYKANALIKA

skala 1:100/250

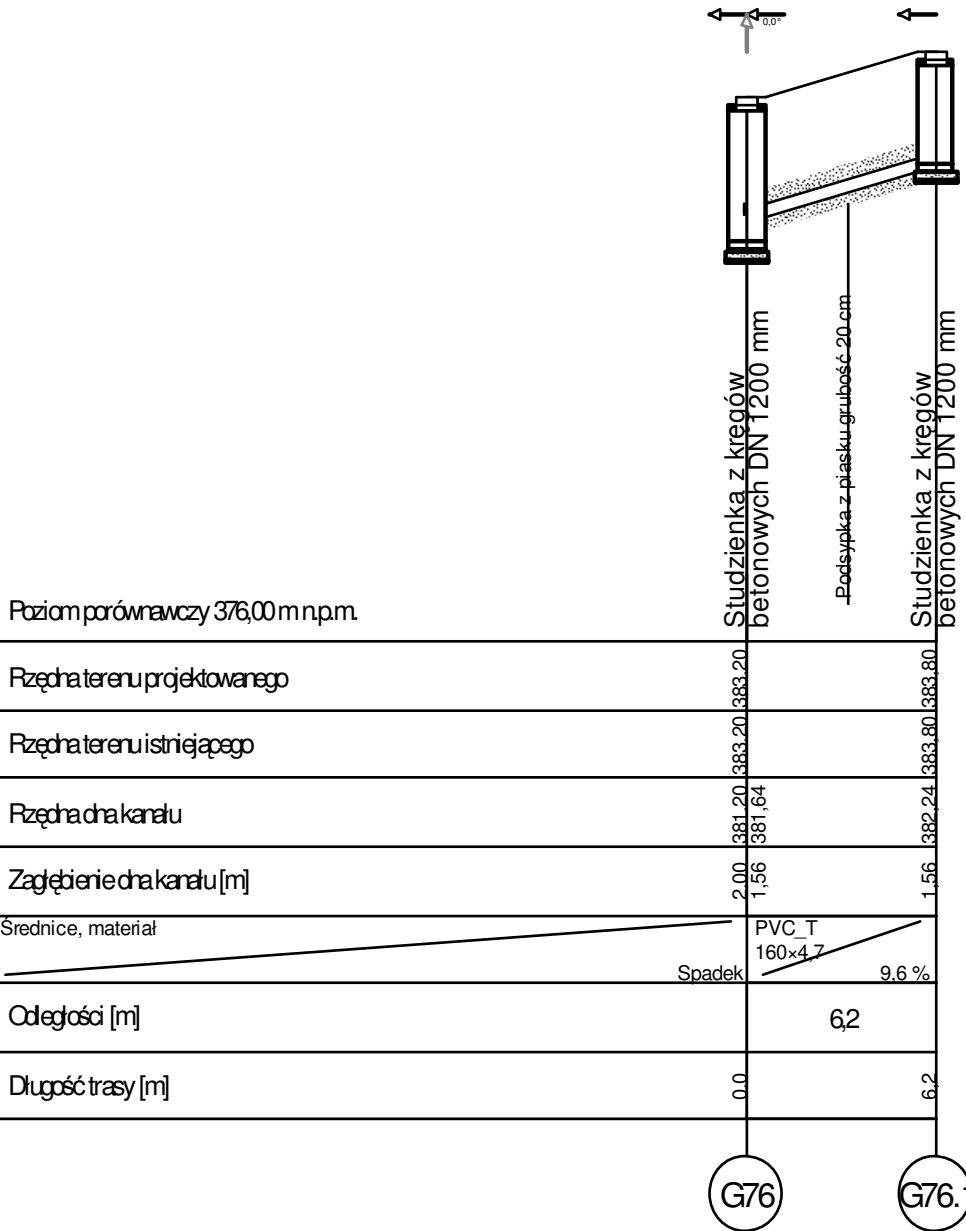

Inwestor:				GMINA ŁĄCZNA	
Jednostka Projektowa:				Pracownia Projektowo - Wykonawcza	
Adres biura:		Niestachów 21, 26-021 Daleszyce woj. świętokrzyskie		Tel.: (041) 302-12-81 0 661-120-720	
Temat:				Sanitarna	
Treść rysunku:				Skala: 1:100/250	
Projektował:		Józef Münnich		Data: 08.2009 r.	
Sprawdził:		mgr inż. Kazimierz Bogdan		Nr sekcji: 144.131.192	
Opracował:		mgr inż. Michał Münnich		Nr rys.: 11	