


# PROFIL PRZYKANALIKA

## skala 1:100/250

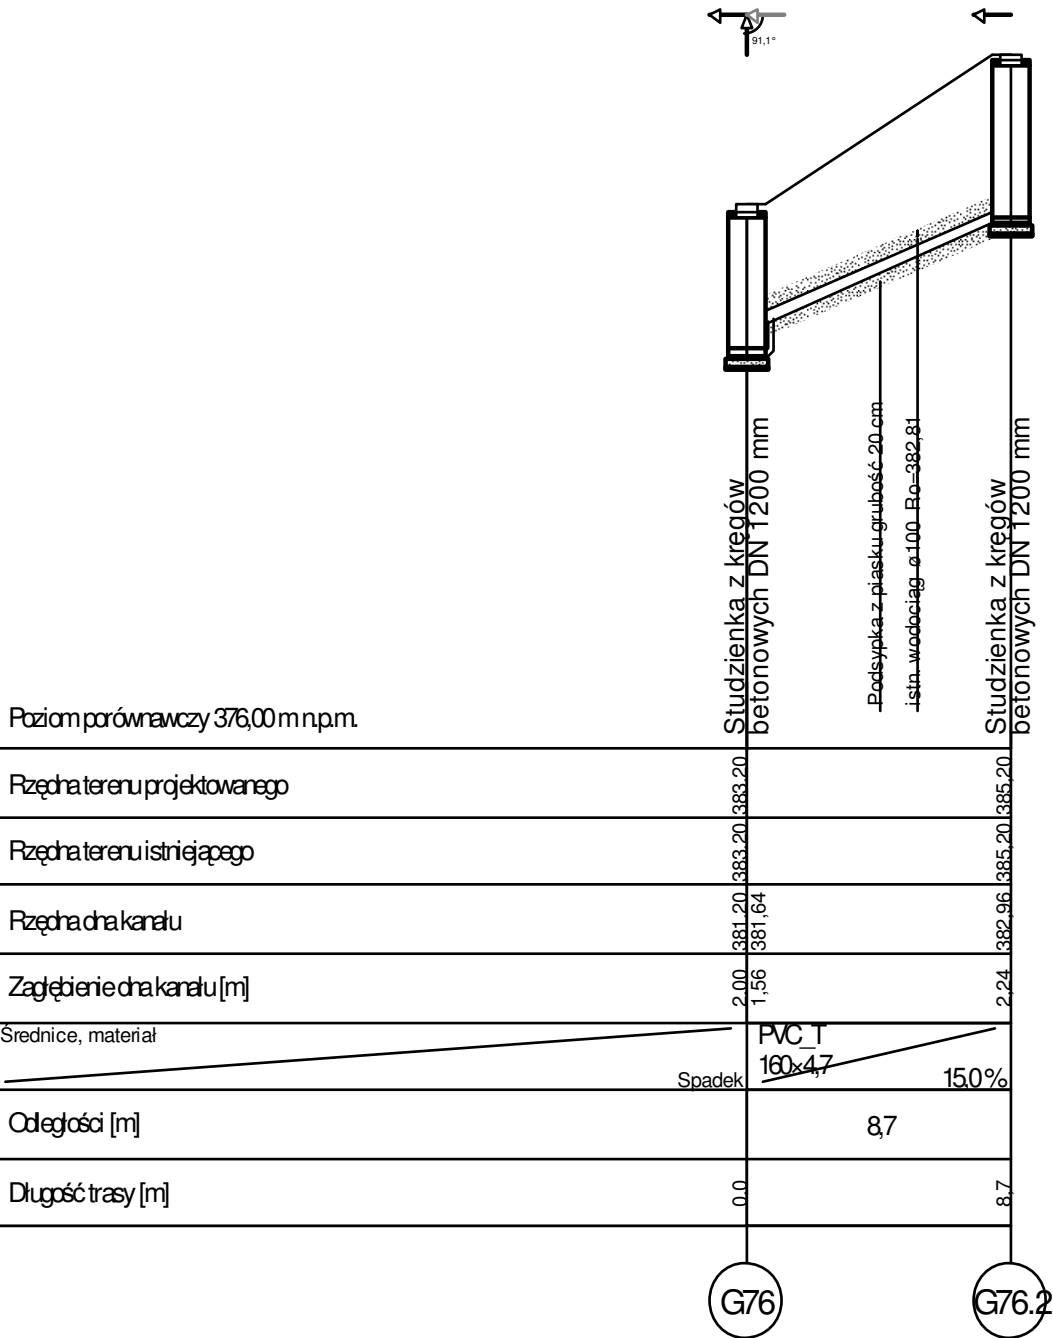

Inwestor:				<b>GMINA ŁĄCZNA</b>	
Jednostka Projektowa:				<b>Pracownia Projektowo - Wykonawcza</b>	
Adres biura:		Niestachów 21, 26-021 Daleszyce woj. świętokrzyskie		Tel.: (041) 302-12-81 0 661-120-720	
Temat:				PB KANALIZACJI SANITARNEJ W MIEJSCOWOŚCIACH ŁĄCZNA I GÓZD	
Treść rysunku:				Przyłącze kanalizacji sanitarnej do działki nr 65/2 - GÓZD	
Projektował:		Józef Münnich		264/69	
Sprawdził:		mgr inż. Kazimierz Bogdan		63/32/76	
Opracował:		mgr inż. Michał Münnich		Data: 08.2009 r.	
				Nr sekcji: 144.131.192	
				Nr rys.: <b>78</b>	