


PROFIL PRZYKANALIKA

skala 1:100/250

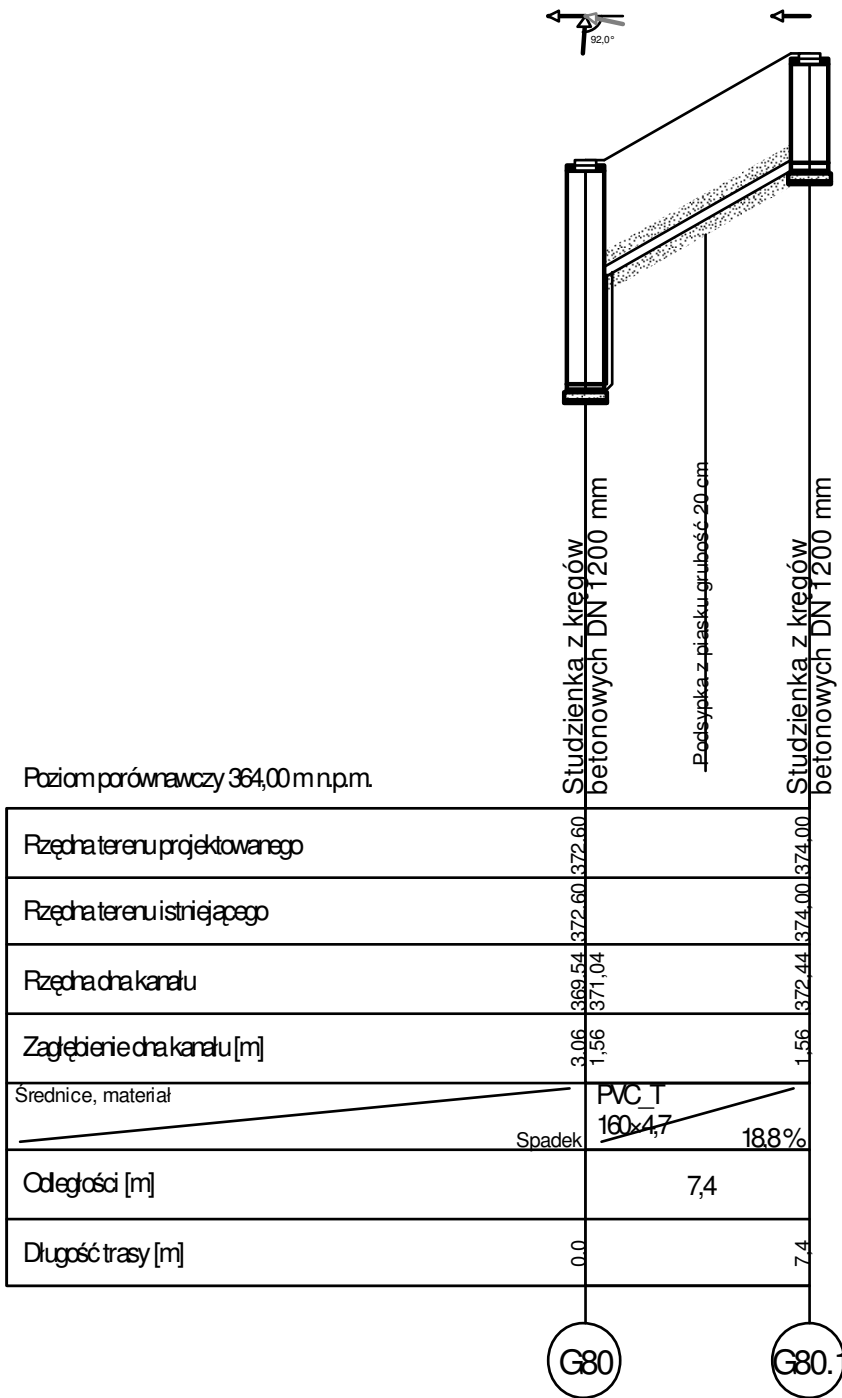

Inwestor:				GMINA ŁĄCZNA	
Jednostka Projektowa:				Pracownia Projektowo - Wykonawcza	
Adres biura:		Niestachów 21, 26-021 Daleszyce woj. świętokrzyskie		Tel.: (041) 302-12-81 0 661-120-720	
Temat:				PB KANALIZACJI SANITARNEJ W MIEJSCOWOŚCIACH ŁĄCZNA I GÓZD	
Treść rysunku:				Przyłącze kanalizacji sanitarnej do działki nr 61/2 - GÓZD	
Projektował:		Józef Münnich		264/69	
Sprawdził:		mgr inż. Kazimierz Bogdan		63/32/76	
Opracował:		mgr inż. Michał Münnich		Data: 08.2009 r.	
				Nr sekcji: 144.131.194	
				Nr rys.: 82	