


PROFIL PRZYKANALIKA

skala 1:100/250

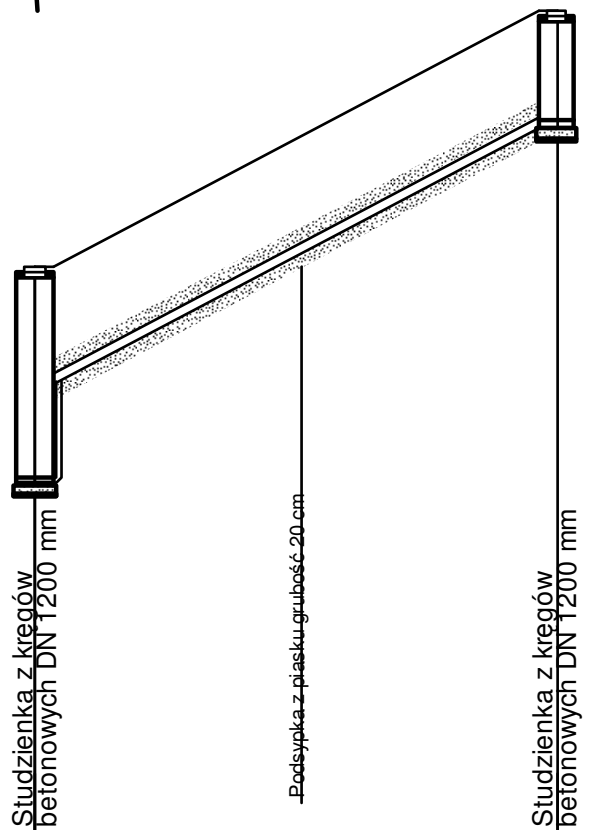

Poziom porównawczy 365,00 m n.p.m.

Rzędna terenu projektowanego	372.60	376.00
Rzędna terenu istniejącego	372.60	376.00
Rzędna chł. kanału	369.74	374.44
Zagłębienie chł. kanału [m]	2.86	1.56
Srednice, materiał	PVC_T 160x47	
Spadek	19,7%	
Odstępnosci [m]	17,2	
Długość trasy [m]	0.0	17.2



Inwestor:				GMINA ŁĄCZNA	
Jednostka Projektowa:				Pracownia Projektowo - Wykonawcza	
Adres biura:		Niestachów 21, 26-021 Daleszyce woj. świętokrzyskie		Tel.: (041) 302-12-81 0 661-120-720	
Temat:		PB KANALIZACJI SANITARNEJ W MIEJSCOWOŚCIACH ŁĄCZNA I GÓZD		Branża: Sanitarna	
Treść rysunku:		Przyłącze kanalizacji sanitarnej do działki nr 60/2 - GÓZD		Skala: 1:100/250	
Projektował:	Józef Münnich	264/69		Data:	08.2009 r.
Sprawdził:	mgr inż. Kazimierz Bogdan	63/32/76		Nr sekcji:	144.131.194
Opracował:	mgr inż. Michał Münnich			Nr rys.:	84