


PROFIL PRZYKANALIKA

skala 1:100/250

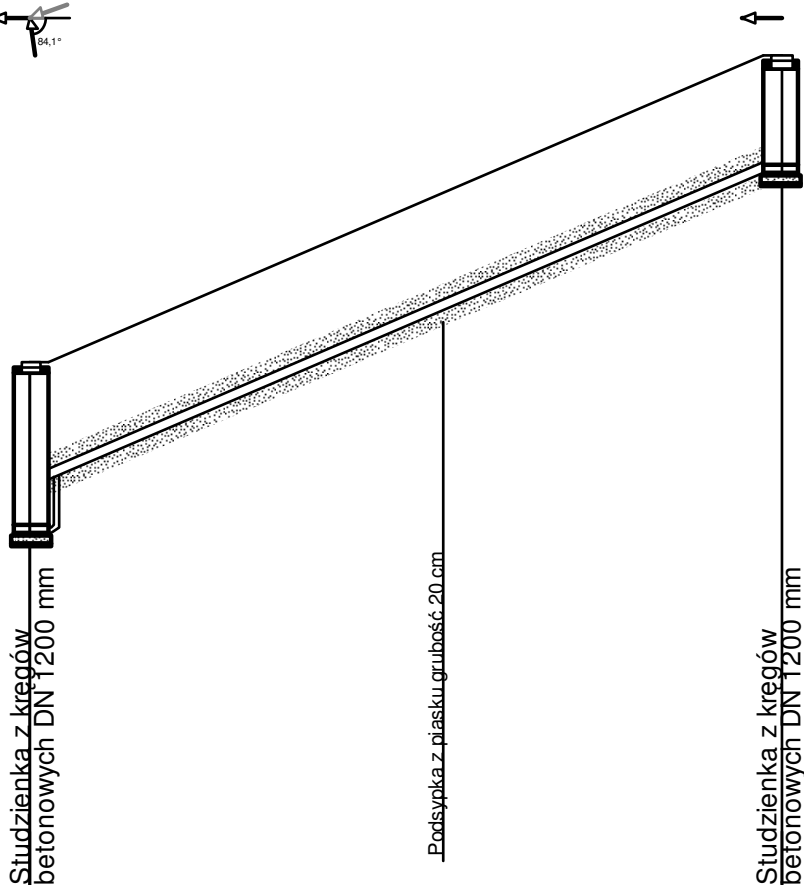

Poziom prównawczy 365,00 m n.p.m.

Rzędna terenu projektowanego	372.10	376.15
Rzędna terenu istniejącego	372.10	376.15
Rzędna chł kanału	369.83 370.54	374.59
Zagłębienie chł kanału [m]	2.27 1.56	1.56
Średnice, materiał	PVC_T 160x4,7	
Spadek	16,3%	
Odległości [m]	24,8	
Długość trasy [m]	0,0	24,8



Inwestor:				GMINA ŁĄCZNA	
Jednostka Projektowa:					
Pracownia Projektowo - Wykonawcza					
Adres biura:				Tel.:	
Niestachów 21, 26-021 Daleszyce woj. świętokrzyskie				(041)302-12-81 0 661-120-720	
Temat:				Branża:	
PB KANALIZACJI SANITARNEJ W MIEJSCOWOŚCIACH ŁĄCZNA I GÓZD				Sanitarna	
Treść rysunku:				Skala:	
Przyłącze kanalizacji sanitarnej działki nr 59/2 - GÓZD				1:100/250	
Projektował:	Józef Münnich	264/69	Data: 08.2009 r.		
Sprawdził:	mgr inż. Kazimierz Bogdan	63/32/76	Nr sekcji: 144.131.194		
Opracował:	mgr inż. Michał Münnich		Nr rys.: 85		