


PROFIL PRZYKANALIKA

skala 1:100/250

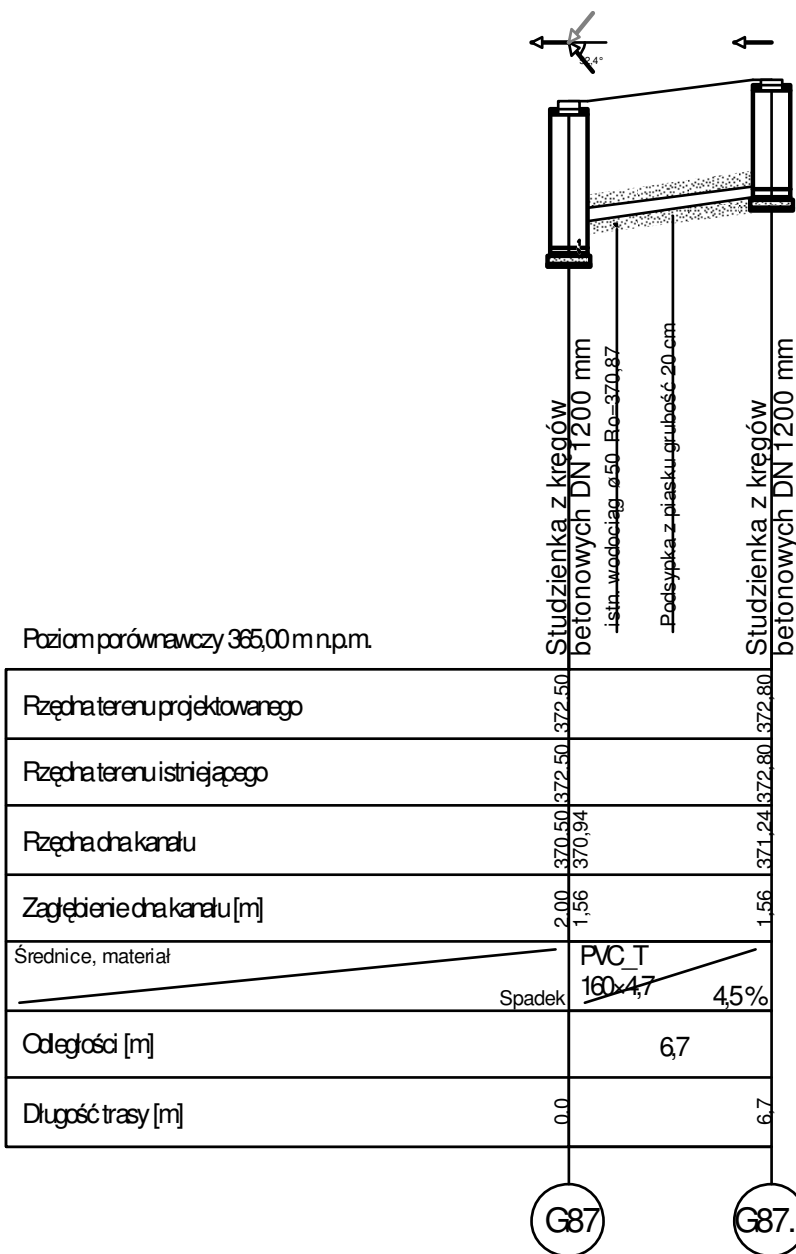

Inwestor:		GMINA ŁĄCZNA	
Jednostka Projektowa:			
Pracownia Projektowo - Wykonawcza			
Adres biura:		Niestachów 21, 26-021 Daleszyce woj. świętokrzyskie	Tel.: (041) 302-12-81 0 661-120-720
Temat:		PB KANALIZACJI SANITARNEJ W MIEJSCOWOŚCIACH ŁĄCZNA I GÓZD	Branża: Sanitarna
Treść rysunku:		Przyłącze kanalizacji sanitarnej do działki nr 56 - GOZD	Skala: 1:100/250
Projektował:	Józef Münnich	264/69	Data: 08.2009 r.
Sprawdził:	mgr inż. Kazimierz Bogdan	63/32/76	Nr sekcji: 144.131.194
Opracował:	mgr inż. Michał Münnich		Nr rys.: 87