


PROFIL PRZYKANALIKA

skala 1:100/250

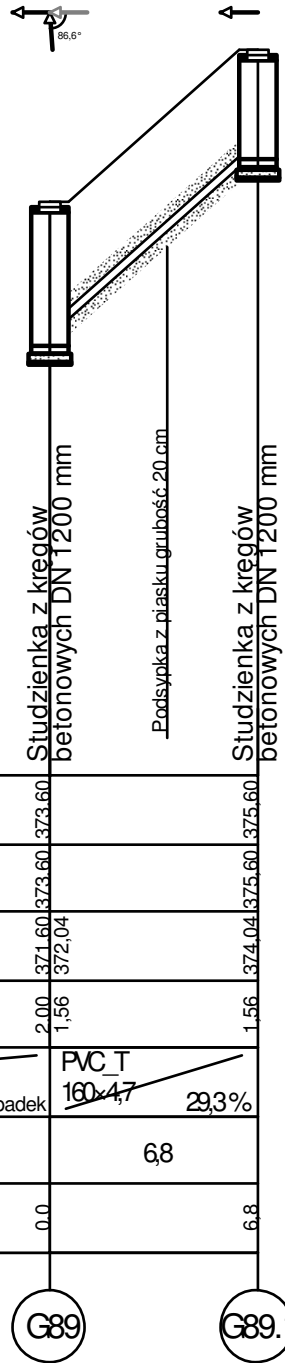

Poziom porównawczy 366,00 m n.p.m.

Rzęcha terenu projektowanego	373.60	373.60
Rzęcha terenu istniejącego	373.60	373.60
Rzęcha dna kanału	371.60 372.04	374.04
Zagłębienie dna kanału [m]	2.00 1.56	1.56
Srednice, materiał	PVC_T 160x4,7	
Spadek	29,3%	
Odległości [m]	6,8	
Długość trasy [m]	0,0	6,8

G89

G89.1

Inwestor:				GMINA ŁĄCZNA	
Jednostka Projektowa:				Pracownia Projektowo - Wykonawcza	
Adres biura:		Niestachów 21, 26-021 Daleszyce woj. świętokrzyskie		Tel.: (041) 302-12-81 0 661-120-720	
Temat:		PB KANALIZACJI SANITARNEJ W MIEJSCOWOŚCIACH ŁĄCZNA I GÓZD		Branża: Sanitarna	
Treść rysunku:		Przyłącze kanalizacji sanitarnej do działki nr 53 - GOZD		Skala: 1:100/250	
Projektował:	Józef Münnich	264/69		Data: 08.2009 r.	
Sprawdził:	mgr inż. Kazimierz Bogdan	63/32/76		Nr sekcji: 144.131.194	
Opracował:	mgr inż. Michał Münnich			Nr rys.: 88	